
PLANTA ÁREA DE OPERACIÓN Y MANTENIMIENTO
ESCALA 1: 300

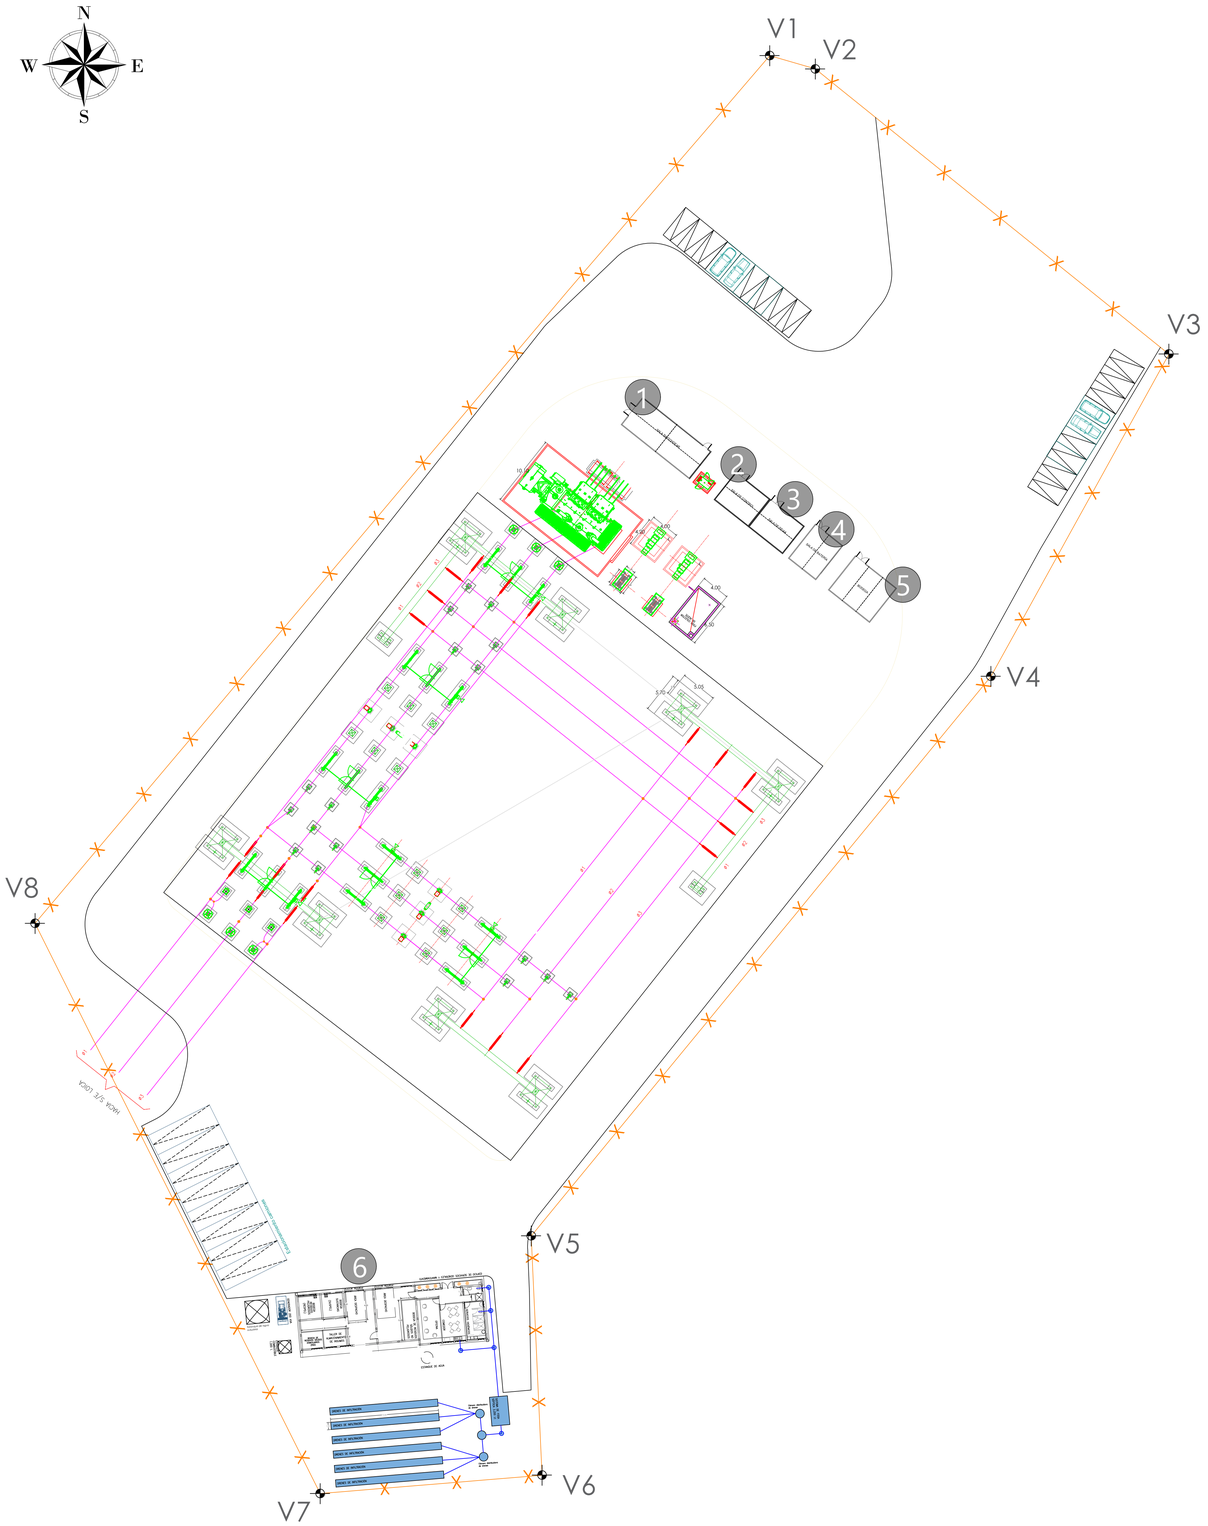

N°	NOMBRE DEL ÁREA	SUPERFICIE (M2)
1	Sala switchgear	58,77
2	Sala de control	29,39
3	Sala SSAA	29,39
4	Sala de batería	29,39
5	Bodega	44,08
6	Edificio de servicios generales y mantenimiento	235,68
Área Total Obras Habitables		426,70

CONTENIDO:
ÁREA DE OPERACIÓN Y MANTENIMIENTO -
ÁREAS Y SUPERFICIES
PARQUE HÍBRIDO LAS QUINTAS

ESCALA
INDICADAS

FECHA :
MARZO 2026

ACOTACIONES :
EN MTS

CLAVE :

LAMINA
7 de 7

NOTAS
1. TODAS LAS DIMENSIONES EN METROS
2. TODAS LAS COORDENADAS EN SISTEMA UTM
3. DATUM WGS84 - HUSO 19S



CUADRO DE VÉRTICES Y COORDENADAS

VERTICES	ESTE	NORTE
V1	266.561,39	6.234.321,78
V2	266.567,70	6.234.319,96
V3	266.616,65	6.234.280,45
V4	266.592,01	6.234.235,83
V5	266.528,36	6.234.158,34
V6	266.529,86	6.234.125,20
V7	266.499,14	6.234.122,67
V8	266.459,67	6.234.201,63
	ÁREA O y M	1,44 HA

ROL DEL PREDIO : 120-11
ÁREA TOTAL PREDIO : 508,7 [Ha]

PROYECTO : PROYECTO HIBRIDO LAS QUINTAS

DESARROLLO :
PLAN 8 ENERGÍA INFINITA LTDA

UBICACION :
COMUNA SAN PEDRO, REGIÓN METROPOLITANA, CHILE
COMUNA LITUECHE, REGIÓN DE OHIGGINS, CHILE