
PLANTA INSTALACIÓN DE FAENAS 1
ESCALA 1: 500

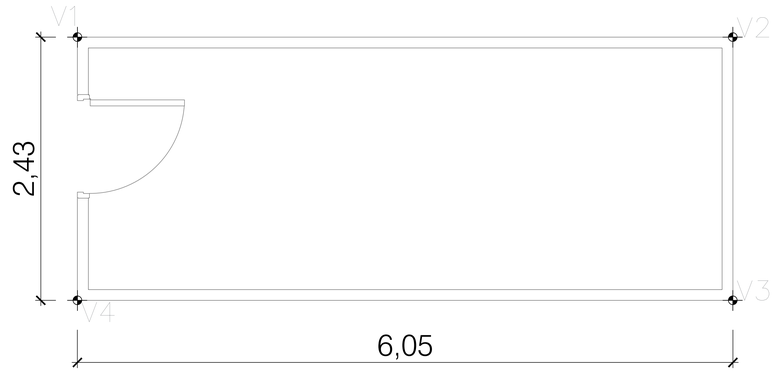


Planta Bodega Taller de almacenamiento de insumos
Escala 1:20







Cuadro de Superficie

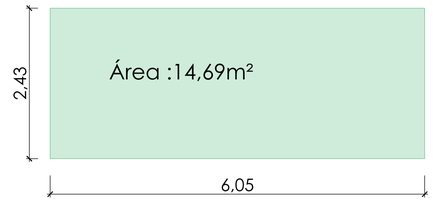


Elevacion Oriente
Escala 1:20

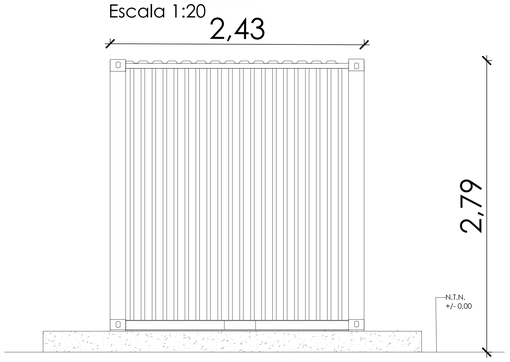


Elevación Norte
Escala 1:20

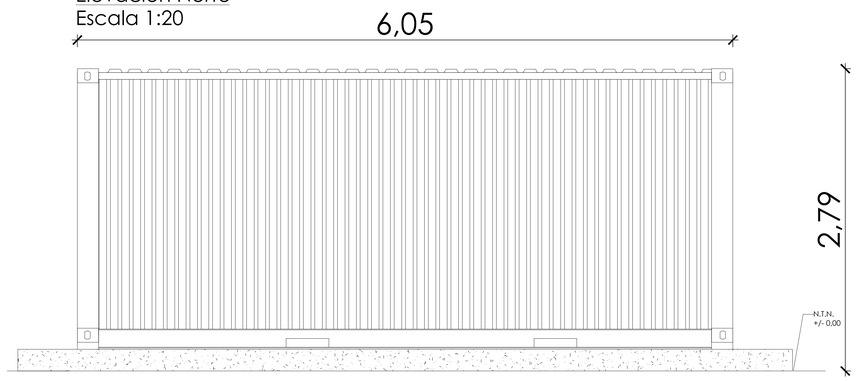

Elevacion Poniente
Escala 1:20

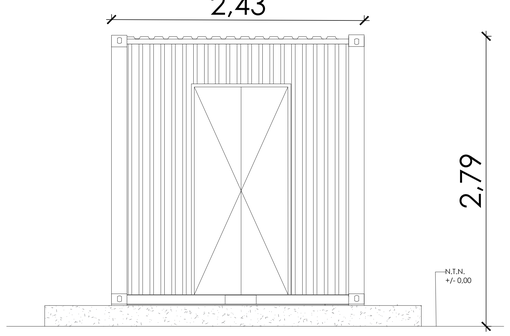

Elevación Sur
Escala 1:20

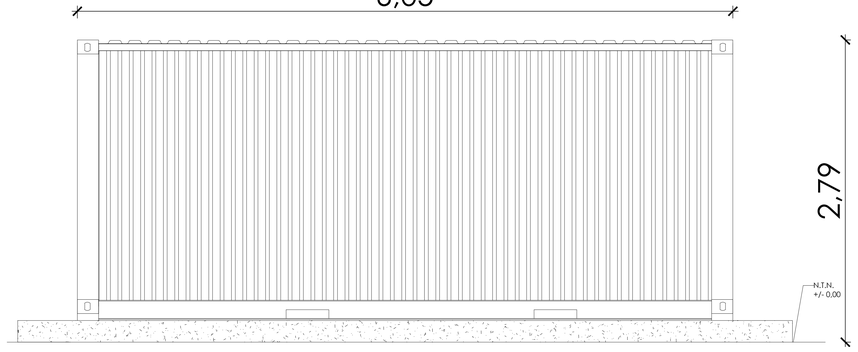

CONTENIDO:
INSTALACION DE FAENAS 1 - TALLER DE ALMACENAMIENTO DE INSUMOS
PARQUE HÍBRIDO LAS QUINTAS

ESCALA: INDICADAS

FECHA : MARZO 2026

ACOTACIONES : EN MTS

CLAVE :

LAMINA
10 de 12

NOTAS
1. TODAS LAS DIMENSIONES EN METROS
2. TODAS LAS COORDENADAS EN SISTEMA UTM
3. DATUM WGS84 - HUSO 19S



CUADRO DE VÉRTICES Y ÁREA

VERTICES	ESTE	NORTE
V1	261.194,15	6.235.067,85
V2	261.192,44	6.235.073,65
V3	261.194,77	6.235.074,34
V4	261.196,48	6.235.068,54
ÁREA TALLER ALMACENAMIENTO INSUMOS		14,69 m2

ROL DEL PREDIO : 21-25
ÁREA TOTAL PREDIO : 649 [Ha]
ÁREA TOTAL IF 1 : 1,49 [Ha]

PROYECTO : PROYECTO HIBRIDO LAS QUINTAS

DESARROLLO : PLAN 8 ENERGÍA INFINITA LTDA

UBICACION :
COMUNA SAN PEDRO, REGIÓN METROPOLITANA, CHILE
COMUNA LITUECHE, REGIÓN DE OHIGGINS, CHILE