
PLANTA INSTALACIÓN DE FAENAS 1
ESCALA 1: 500




Planta Caseta de vigilancia
Escala 1:20




Cuadro de Superficie

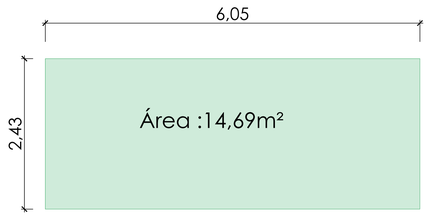


Elevación Sur
Escala 1:20

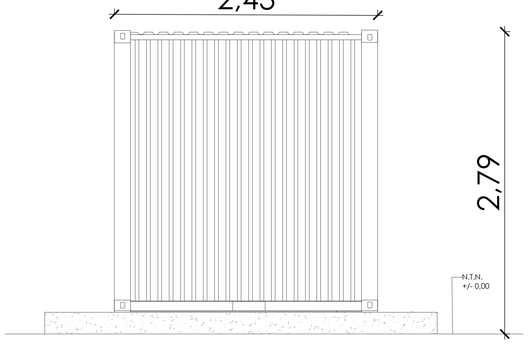


Elevación Oriente
Escala 1:20

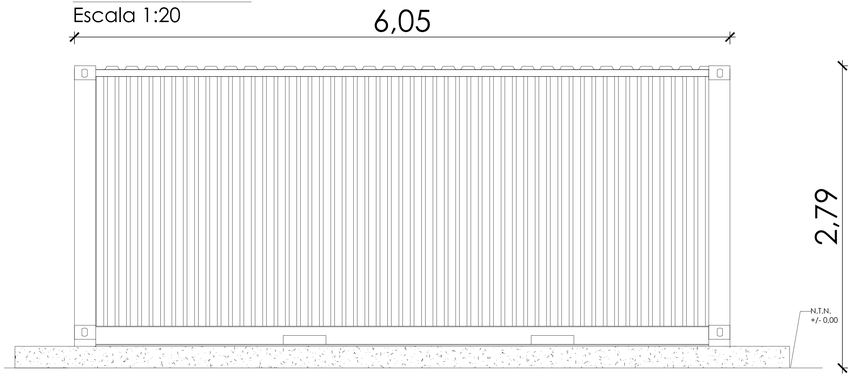

Elevación Norte
Escala 1:20

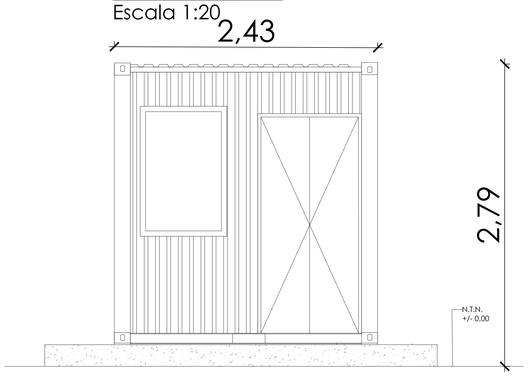

Elevación Poniente
Escala 1:20

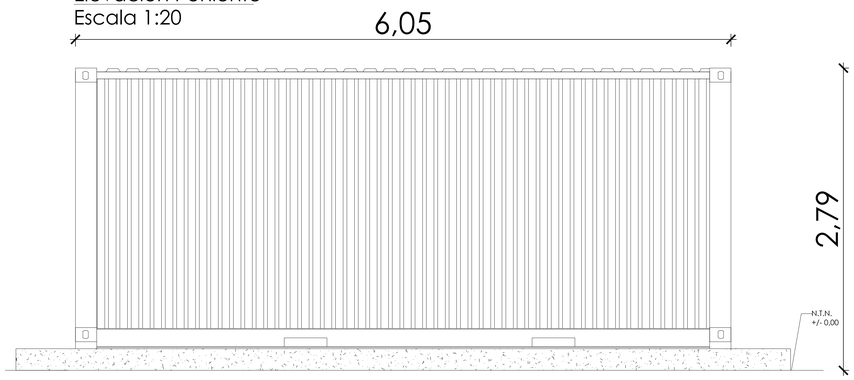

CONTENIDO:
INSTALACION DE FAENAS 1 - CASETA DE VIGILANCIA

PARQUE HÍBRIDO LAS QUINTAS

ESCALA: INDICADAS

FECHA : MARZO 2026

ACOTACIONES : EN MTS

CLAVE :

LAMINA

11 de 12

NOTAS
1. TODAS LAS DIMENSIONES EN METROS
2. TODAS LAS COORDENADAS EN SISTEMA UTM
3. DATUM WGS84 - HUSO 19S



CUADRO DE VÉRTICES Y ÁREA

VERTICES	ESTE	NORTE
V1	261.179,25	6.235.067,95
V2	261.180,99	6.235.062,16
V3	261.178,67	6.235.061,45
V4	261.176,92	6.235.008,65
ÁREA CASETA VIGILANCIA		14,69 m2

ROL DEL PREDIO : 21-25
ÁREA TOTAL PREDIO : 649 [Ha]
ÁREA TOTAL IF 1 : 1,49 [Ha]

PROYECTO : PROYECTO HIBRIDO LAS QUINTAS

DESARROLLO : PLAN 8 ENERGÍA INFINITA LTDA

UBICACION :

COMUNA SAN PEDRO, REGIÓN METROPOLITANA, CHILE
COMUNA LITUECHE, REGIÓN DE OHIGGINS, CHILE