
PLANTA INSTALACIÓN DE FAENAS 1
ESCALA 1: 500

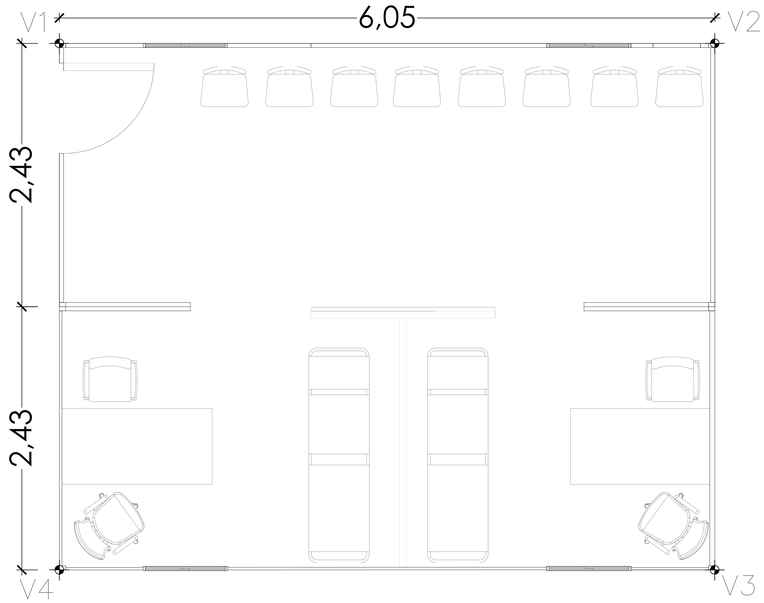


Planta Policlínico
Escala 1:20




Cuadro de Superficie




Elevacion Norte
Escala 1:20

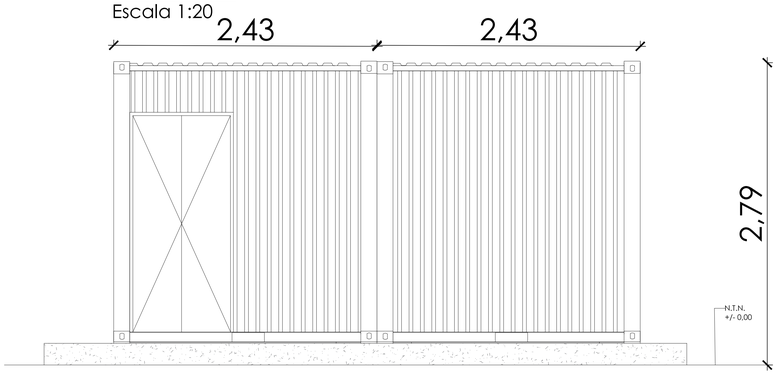


Elevación Oriente
Escala 1:20

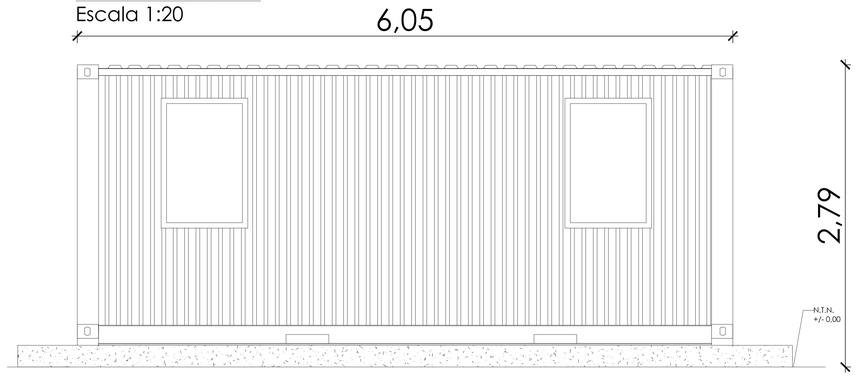

Elevacion Sur
Escala 1:20

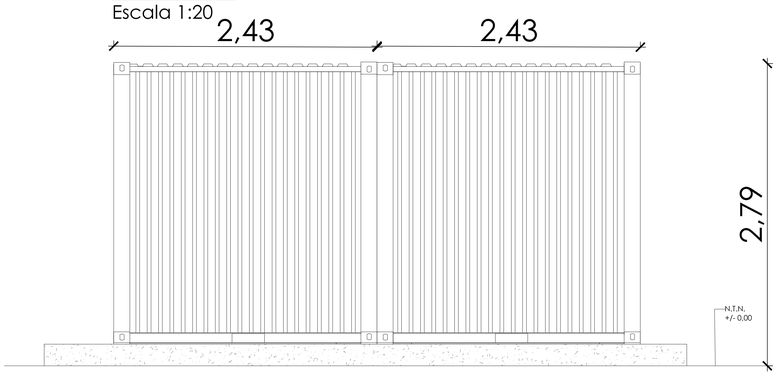

Elevación Poniente
Escala 1:20

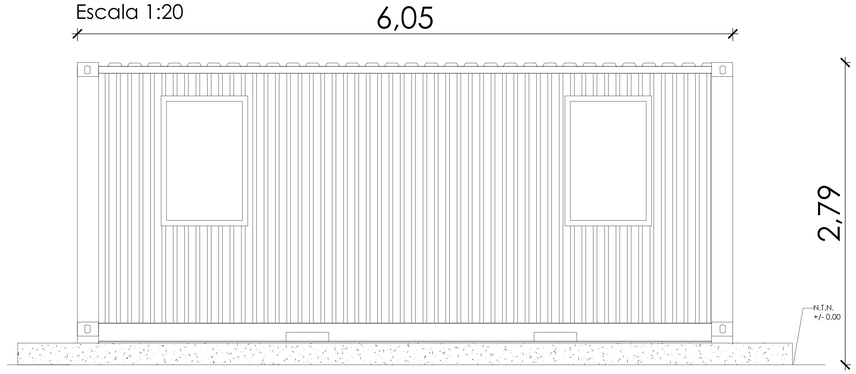

CONTENIDO:

INSTALACION DE FAENAS 1 - POLICLÍNICO

PARQUE HÍBRIDO LAS QUINTAS

ESCALA: INDICADAS

FECHA : MARZO 2026

ACOTACIONES : EN MTS

CLAVE :

LAMINA

8 de 12

NOTAS
1. TODAS LAS DIMENSIONES EN METROS
2. TODAS LAS COORDENADAS EN SISTEMA UTM
3. DATUM WGS84 - HUSO 19S



CUADRO DE VÉRTICES Y ÁREA

VERTICES	ESTE	NORTE
V1	261.201,16	6.235.050,83
V2	261.206,96	6.235.052,56
V3	261.208,35	6.235.047,91
V4	261.202,55	6.235.046,18
ÁREA POLICLÍNICO		29,39 m2

ROL DEL PREDIO : 21-25
ÁREA TOTAL PREDIO : 649 [Ha]
ÁREA TOTAL IF 1 : 1,49 [Ha]

PROYECTO : PROYECTO HIBRIDO LAS QUINTAS

DESARROLLO : PLAN 8 ENERGÍA INFINITA LTDA

UBICACION :

COMUNA SAN PEDRO, REGIÓN METROPOLITANA, CHILE
COMUNA LITUECHE, REGIÓN DE OHIGGINS, CHILE