

PLANTA INSTALACIÓN DE FAENA
ESCALA 1: 1000

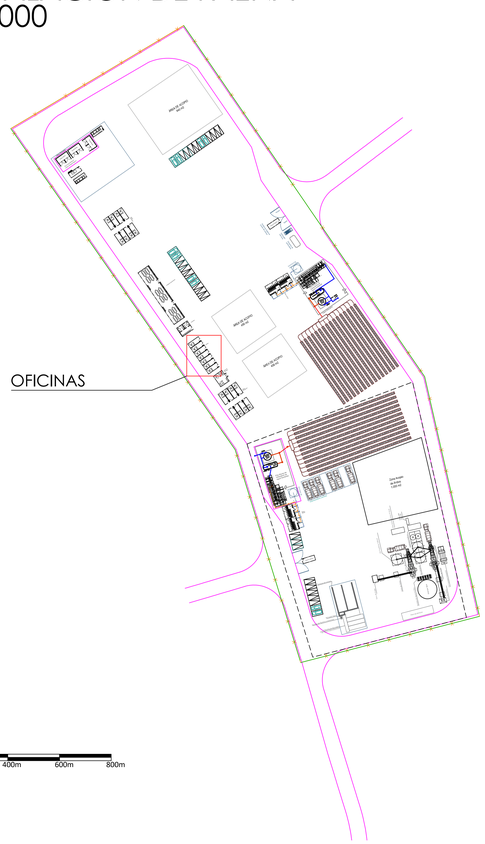


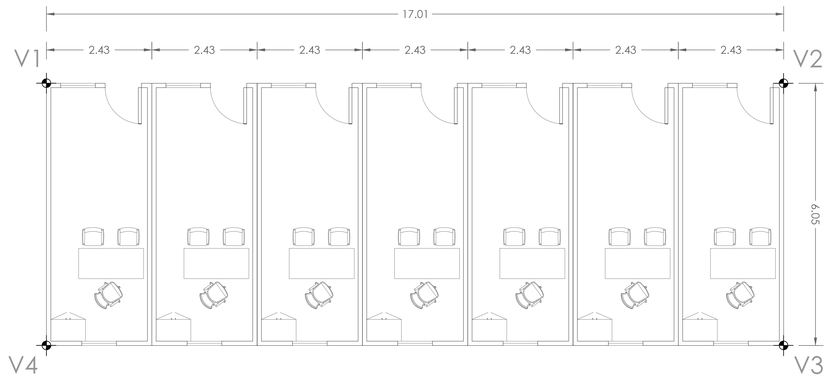


Planta Oficinas
Escala 1:50




Cuadro de Superficie

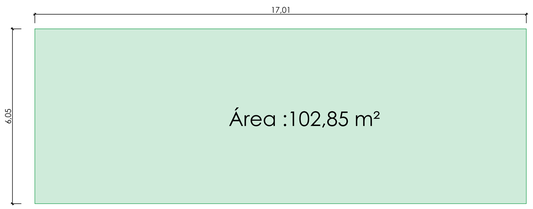


Elevación Norte
Escala 1:50

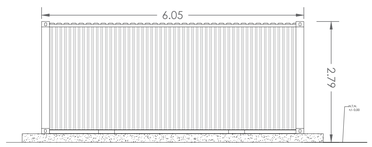


Elevación Oriente
Escala 1:50

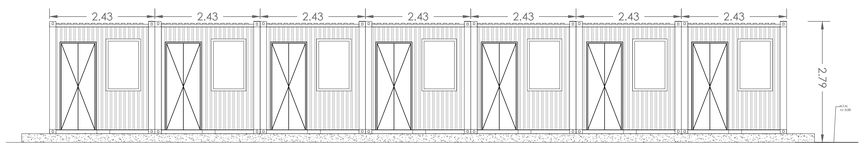

Elevación Sur
Escala 1:50

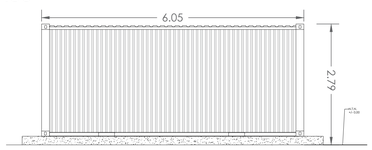

Elevación Poniente
Escala 1:50

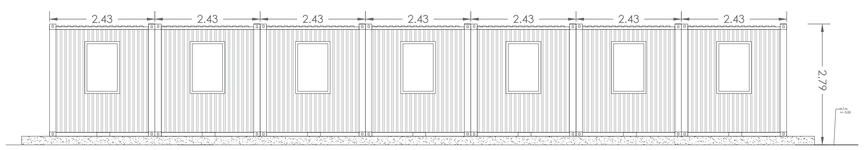

CONTENIDO:
INSTALACION DE FAENAS 2 - OFICINAS

PARQUE HÍBRIDO LAS QUINTAS

ESCALA
INDICADAS


FECHA :
MARZO 2026

ACOTACIONES :
EN MTS

CLAVE :

LAMINA
10 de 17

NOTAS
1. TODAS LAS DIMENSIONES EN METROS
2. TODAS LAS COORDENADAS EN SISTEMA UTM
3. DATUM WGS84 - HUSO 19S

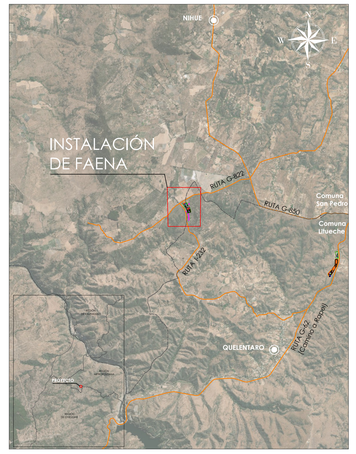

CUADRO DE VÉRTICES Y ÁREA

VERTICES	ESTE	NORTE
V1	262.690,48	6.235.974,02
V2	262.700,21	6.235.960,07
V3	262.695,25	6.235.956,61
V4	262.685,52	6.235.970,55
ÁREA OFICINAS		102,85 m2

ROL DEL PREDIO : 21-25
ÁREA TOTAL PREDIO : 649 [Ha]
ÁREA TOTAL IF 2 : 2,69 [Ha]

PLAN 8 ENERGÍA INFINITA

PROYECTO : PROYECTO HIBRIDO LAS QUINTAS

DESARROLLO :
PLAN 8 ENERGÍA INFINITA LTDA

UBICACION :
COMUNA SAN PEDRO, REGIÓN METROPOLITANA, CHILE
COMUNA LITUECHE, REGIÓN DE OHIGGINS, CHILE