

# PLANTA INSTALACIÓN DE FAENA 2
ESCALA 1: 1000

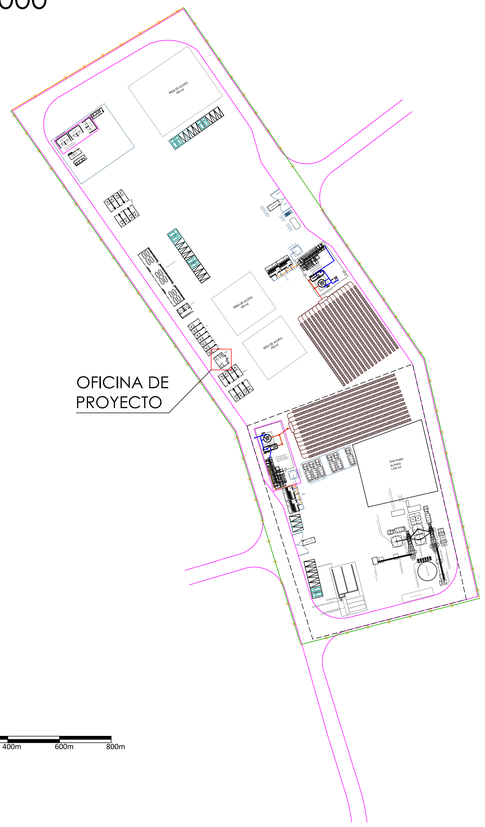



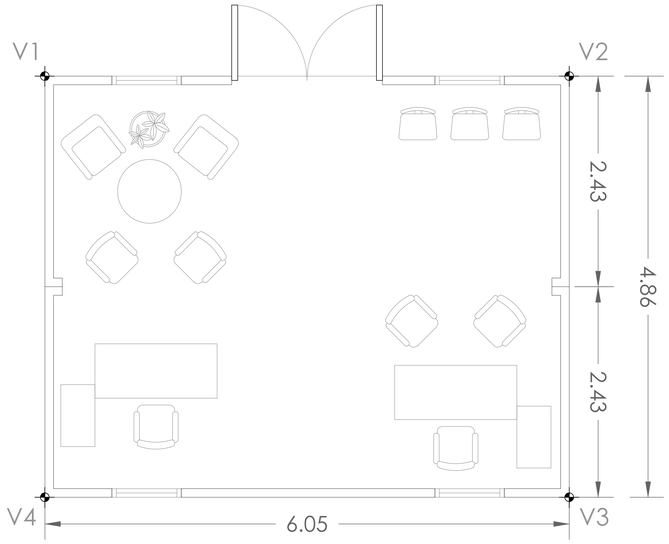


## Plano Oficina de Proyecto
Escala 1:25









## Cuadro de superficie

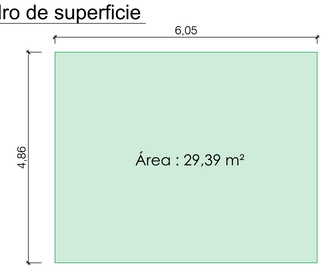



## Elevación Norte
Escala 1:25

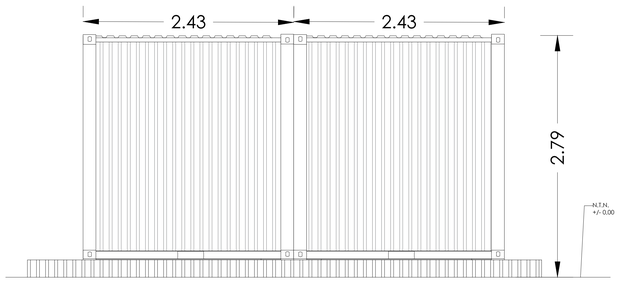



## Elevación Oriente
Escala 1:25

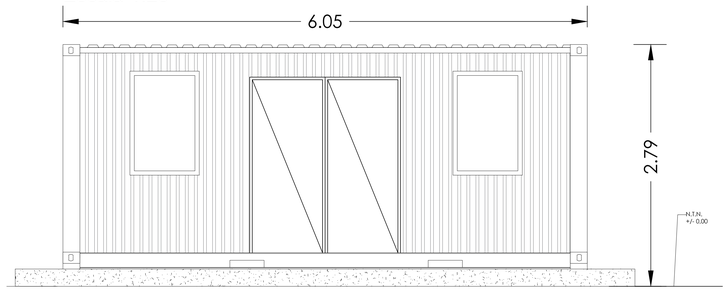


## Elevación Sur
Escala 1:25

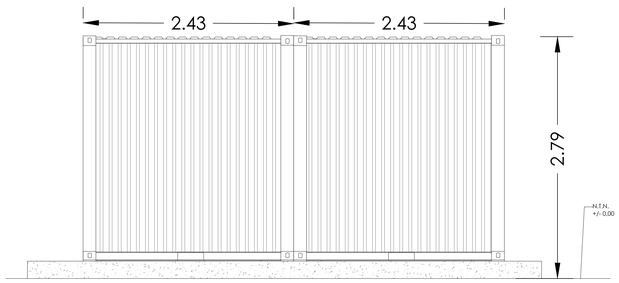


## Elevación Poniente
Escala 1:25

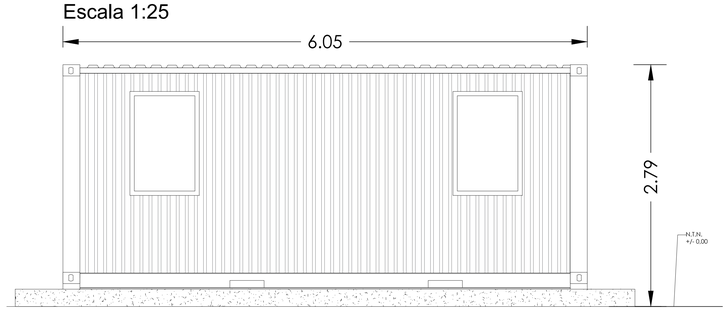


CONTENIDO:
INSTALACION DE FAENAS 2 -
OFICINA DE PROYECTO

PARQUE HÍBRIDO LAS QUINTAS

ESCALA
INDICADAS


FECHA :
MARZO 2026

ACOTACIONES :
EN MTS

CLAVE :

LAMINA
11 de 17

NOTAS
1. TODAS LAS DIMENSIONES EN METROS
2. TODAS LAS COORDENADAS EN SISTEMA UTM
3. DATUM WGS84 - HUSO 19S

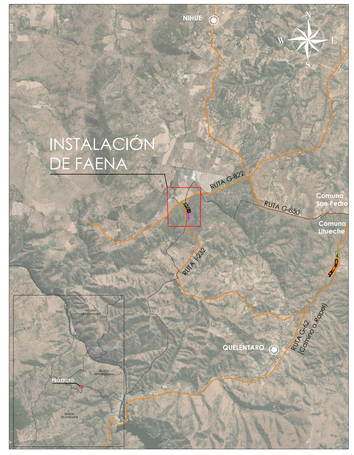


CUADRO DE VÉRTICES Y ÁREA

| VERTICES | ESTE | NORTE |
|---|---|---|
| V1 | 262.701,36 | 6.235.958,43 |
| V2 | 262.704,82 | 6.235.953,47 |
| V3 | 262.700,84 | 6.235.950,69 |
| V4 | 262.697,38 | 6.235.955,65 |
| ÁREA OFICINA PROYECTO | | 29,39 m2 |

ROL DEL PREDIO : 21-25
ÁREA TOTAL PREDIO : 649 [Ha]
ÁREA TOTAL IF 2 : 2,69 [Ha]

PROYECTO : PROYECTO HIBRIDO
LAS QUINTAS

DESARROLLO :
PLAN 8 ENERGÍA INFINITA LTDA

UBICACION :
COMUNA SAN PEDRO, REGIÓN METROPOLITANA, CHILE
COMUNA LITUECHE, REGIÓN DE OHIGGINS, CHILE