

PLANTA INSTALACIÓN DE FAENA
ESCALA 1: 1000

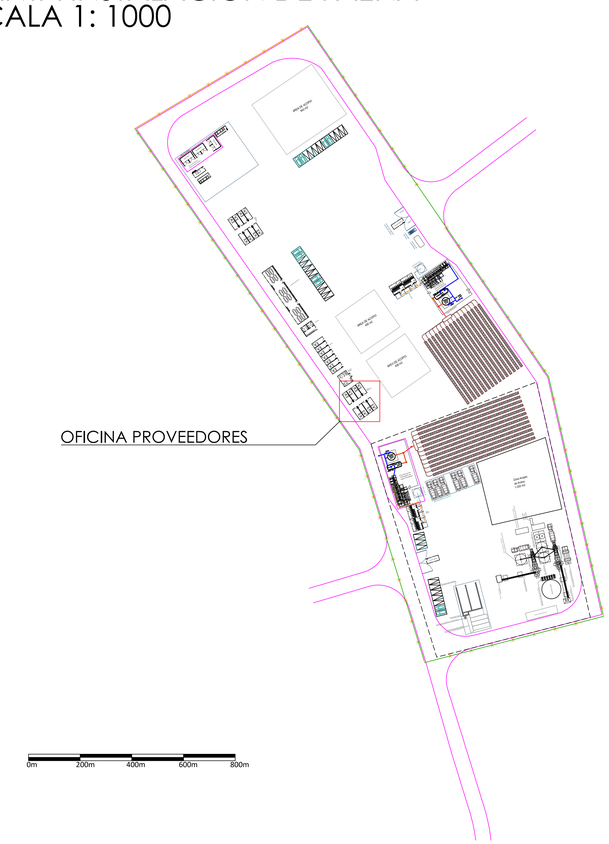

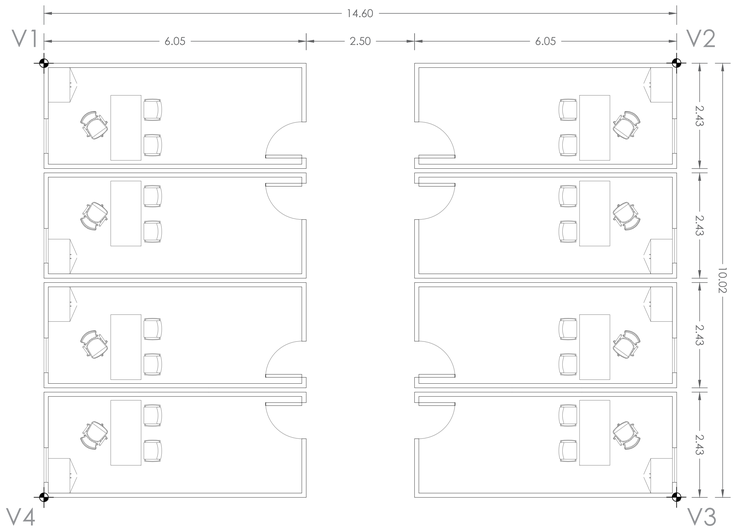


Planta Oficinas Provedores
Escala 1:50







Cuadro de Superficie
Área Total: 146,21 m²

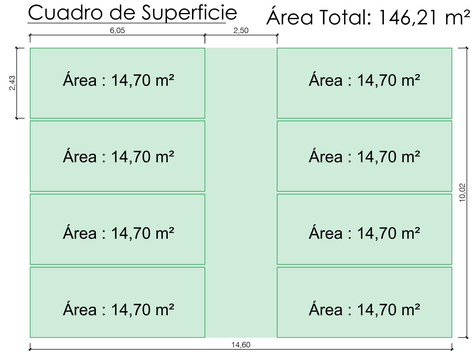


Elevación Norte
Escala 1:50

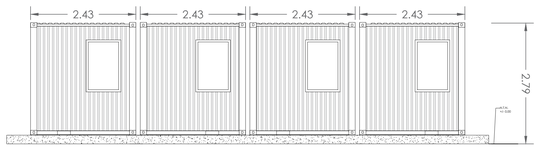


Elevación Oriente
Escala 1:50

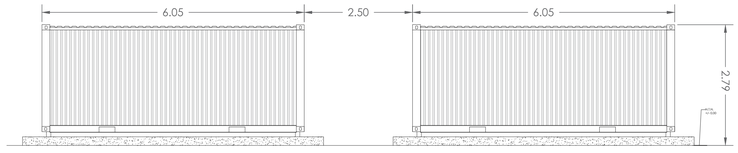

Elevación Sur
Escala 1:50

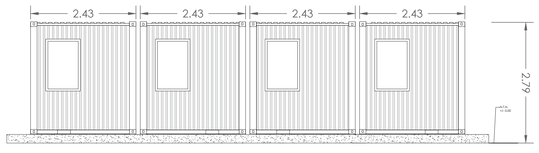

Elevación Poniente
Escala 1:50

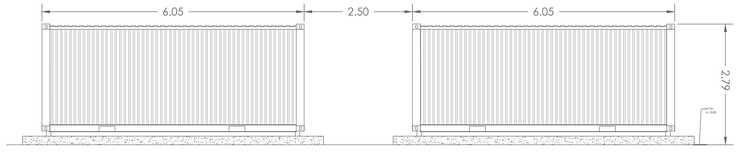

CONTENIDO:
INSTALACION DE FAENAS 2 -
OFICINAS DE PROVEEDORES

PARQUE HÍBRIDO LAS QUINTAS

ESCALA
INDICADAS


FECHA :
MARZO 2026

ACOTACIONES :
EN MTS

CLAVE :

LAMINA
12 de 17

NOTAS
1. TODAS LAS DIMENSIONES EN METROS
2. TODAS LAS COORDENADAS EN SISTEMA UTM
3. DATUM WGS84 - HUSO 19S

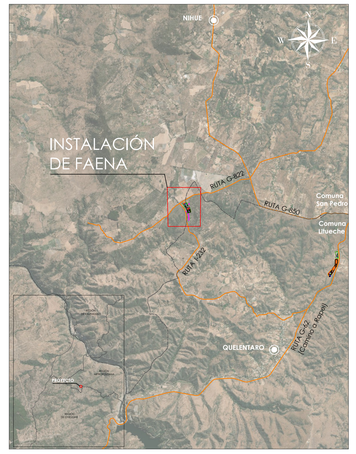

CUADRO DE VÉRTICES Y ÁREA

VERTICES	ESTE	NORTE
V1	262.707,74	6.235.953,07
V2	262.716,10	6.235.941,10
V3	262.707,89	6.235.935,36
V4	262.699,53	6.235.947,34
ÁREA OFICINA PROVEEDORES		146,21 m2

ROL DEL PREDIO : 21-25
ÁREA TOTAL PREDIO : 649 [Ha]
ÁREA TOTAL IF 2 : 2,69 [Ha]

PROYECTO : PROYECTO HIBRIDO LAS QUINTAS

DESARROLLO :
PLAN 8 ENERGÍA INFINITA LTDA

UBICACION :
COMUNA SAN PEDRO, REGIÓN METROPOLITANA, CHILE
COMUNA LITUECHE, REGIÓN DE OHIGGINS, CHILE