

PLANTA INSTALACIÓN DE FAENA
ESCALA 1: 1000

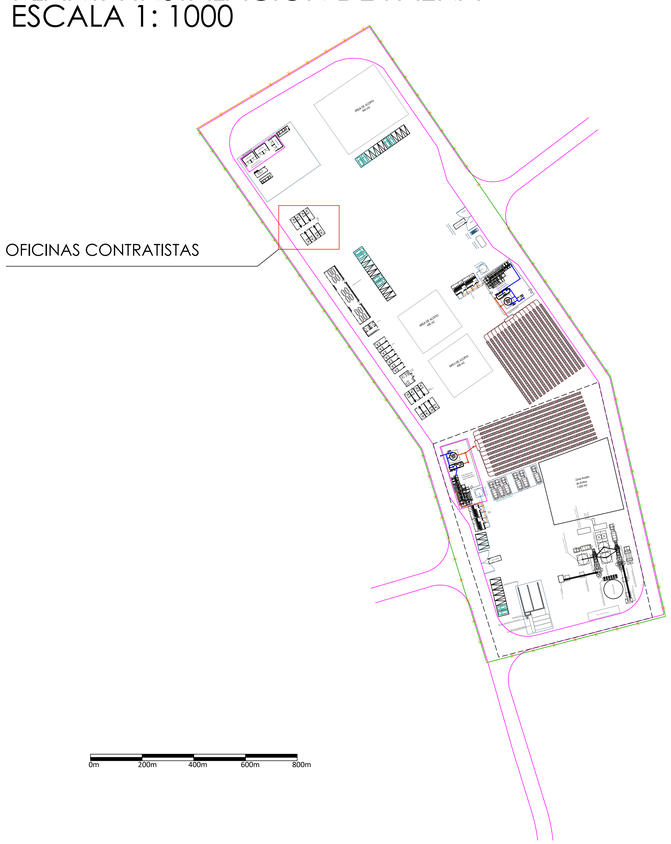




Planta Oficinas Contratistas
Escala 1:50

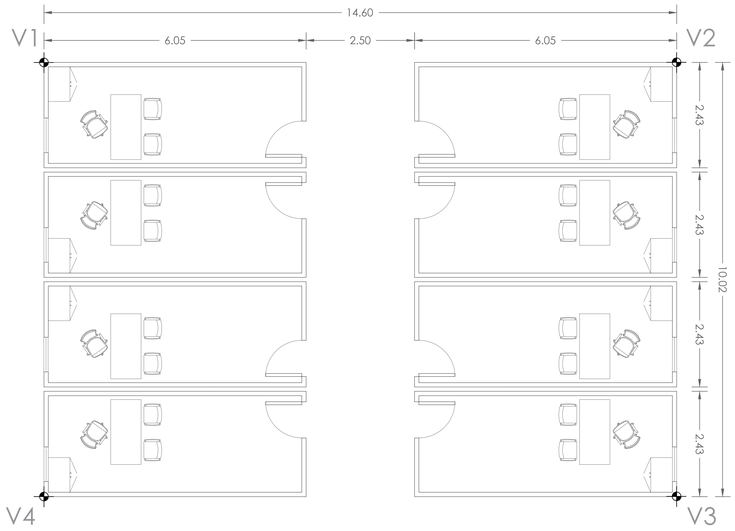




Cuadro de Superficie


Área Total: 146,21 m²

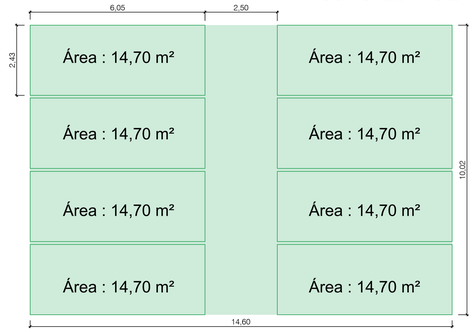


Elevación Oriente
Escala 1:50

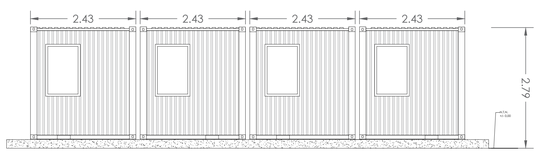


Elevación Norte
Escala 1:50

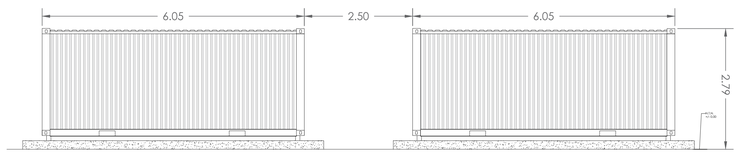

Elevación Poniente
Escala 1:50

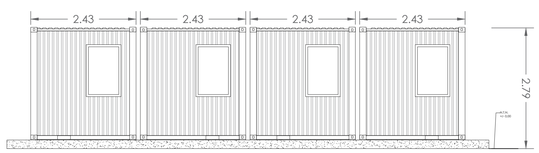

Elevación Sur
Escala 1:50

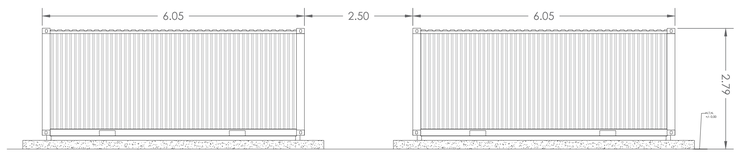

CONTENIDO:
INSTALACION DE FAENAS 2 -
OFICINAS DE CONTRATISTAS

PARQUE HÍBRIDO LAS QUINTAS

ESCALA
INDICADAS


FECHA :
MARZO 2026

ACOTACIONES :
EN MTS

CLAVE :

LAMINA
13 de 17

NOTAS
1. TODAS LAS DIMENSIONES EN METROS
2. TODAS LAS COORDENADAS EN SISTEMA UTM
3. DATUM WGS84 - HUSO 19S

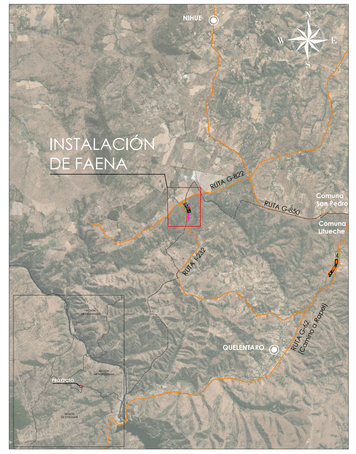

CUADRO DE VÉRTICES Y ÁREA

VERTICES	ESTE	NORTE
V1	262.655,08	6.236.033,66
V2	262.663,33	6.236.021,62
V3	262.655,06	6.236.015,96
V4	262.646,81	6.236.028,00
ÁREA OFICINA CONTRATISTAS		146,21 m2

ROL DEL PREDIO : 21-25
ÁREA TOTAL PREDIO : 649 [Ha]
ÁREA TOTAL IF 2 : 2,69 [Ha]

PROYECTO : PROYECTO HIBRIDO LAS QUINTAS

DESARROLLO :
PLAN 8 ENERGÍA INFINITA LTDA

UBICACION :
COMUNA SAN PEDRO, REGIÓN METROPOLITANA, CHILE
COMUNA LITUECHE, REGIÓN DE OHIGGINS, CHILE