


PLANTA INSTALACIÓN DE FAENA
ESCALA 1: 1000

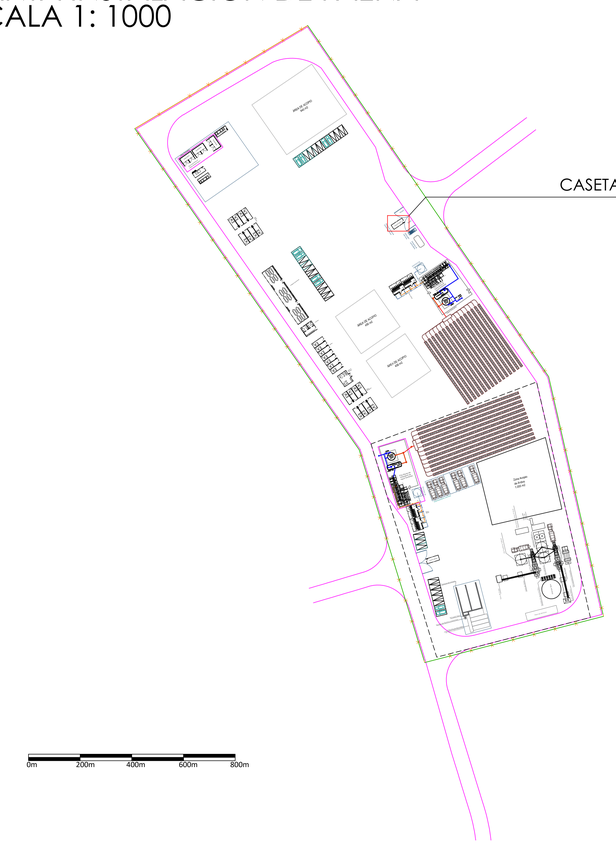


Planta Caseta de Vigilancia 1
Escala 1:20

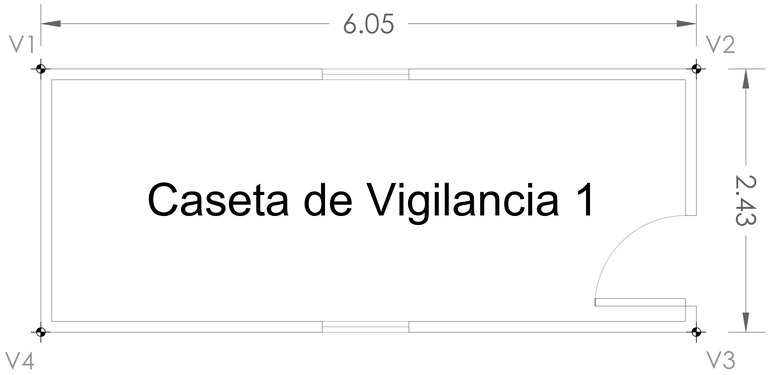


Cuadro de Superficie

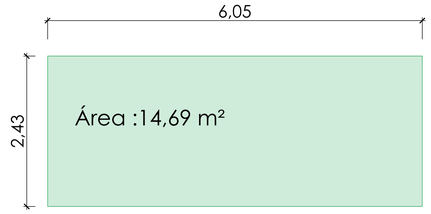


Elevación Poniente
Escala 1:20

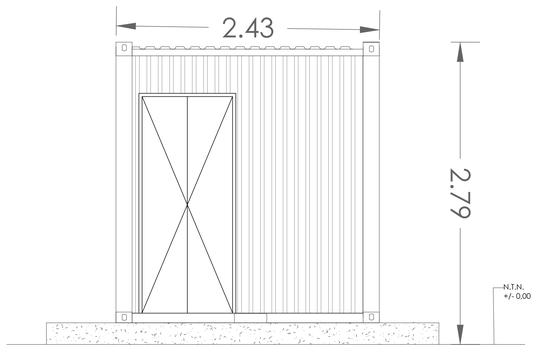


Elevación Norte
Escala 1:20

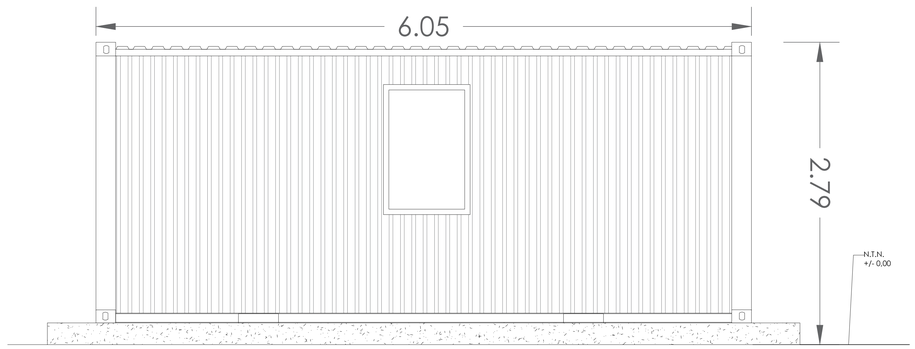

Elevación Oriente
Escala 1:20

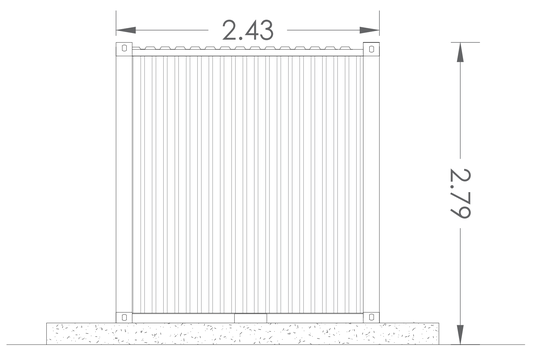

Elevación Sur
Escala 1:20

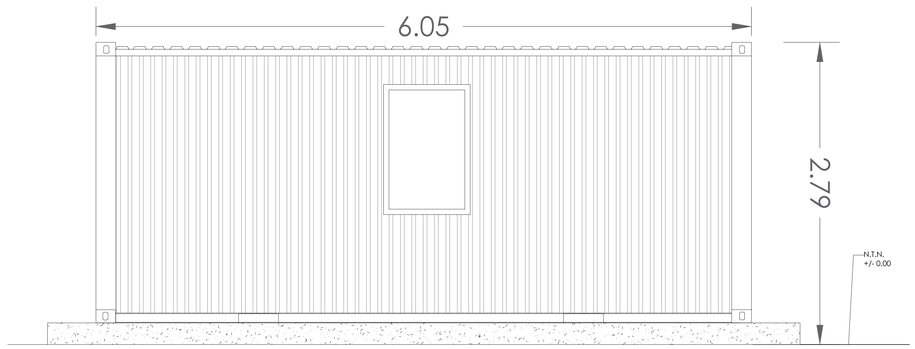

CONTENIDO:
INSTALACION DE FAENAS 2 -
CASETA DE VIGILANCIA 1

PARQUE HÍBRIDO LAS QUINTAS

ESCALA
INDICADAS

FECHA :
MARZO 2026

ACOTACIONES :
EN MTS

CLAVE :

LAMINA
14 de 17

NOTAS
1. TODAS LAS DIMENSIONES EN METROS
2. TODAS LAS COORDENADAS EN SISTEMA UTM
3. DATUM WGS84 - HUSO 19S



CUADRO DE VÉRTICES Y ÁREA

VERTICES	ESTE	NORTE
V1	262.722,19	6.236.025,37
V2	262.727,21	6.236.028,74
V3	262.728,56	6.236.026,72
V4	262.723,54	6.236.023,35
ÁREA CASETA VIGILANCIA 1		14,69 m2

ROL DEL PREDIO : 21-25
ÁREA TOTAL PREDIO : 649 [Ha]
ÁREA TOTAL IF 2 : 2,69 [Ha]

PROYECTO : PROYECTO HIBRIDO LAS QUINTAS

DESARROLLO :
PLAN 8 ENERGÍA INFINITA LTDA

UBICACION :
COMUNA SAN PEDRO, REGIÓN METROPOLITANA, CHILE
COMUNA LITUECHE, REGIÓN DE OHIGGINS, CHILE