

PLANTA INSTALACIÓN DE FAENA
ESCALA 1: 1000

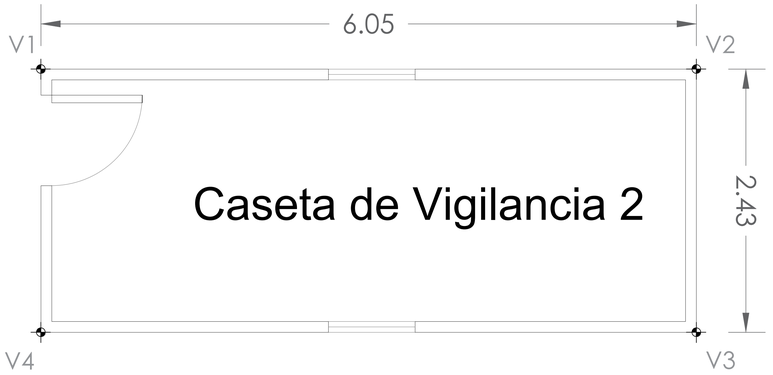


Planta Caseta de Vigilancia 2
Escala 1:20

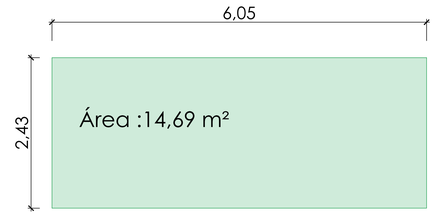


Cuadro de Superficie




Elevación Oriente
Escala 1:20

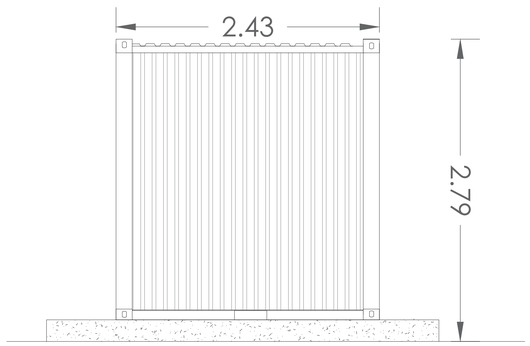


Elevación Norte
Escala 1:20

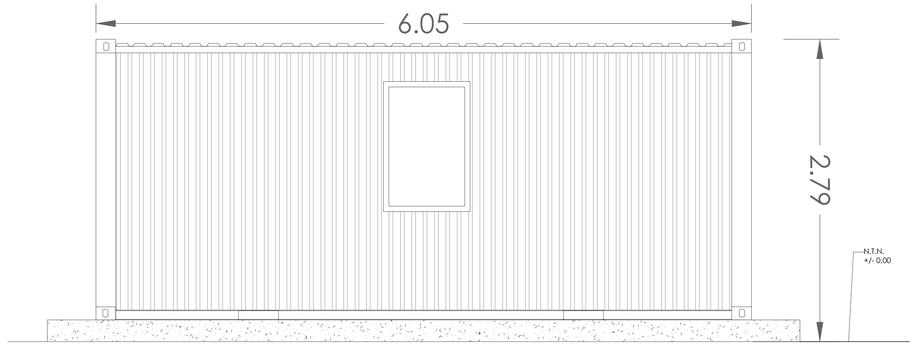

Elevación Poniente
Escala 1:20

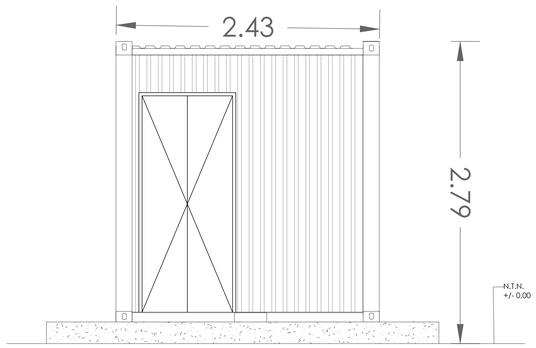

Elevación Sur
Escala 1:20

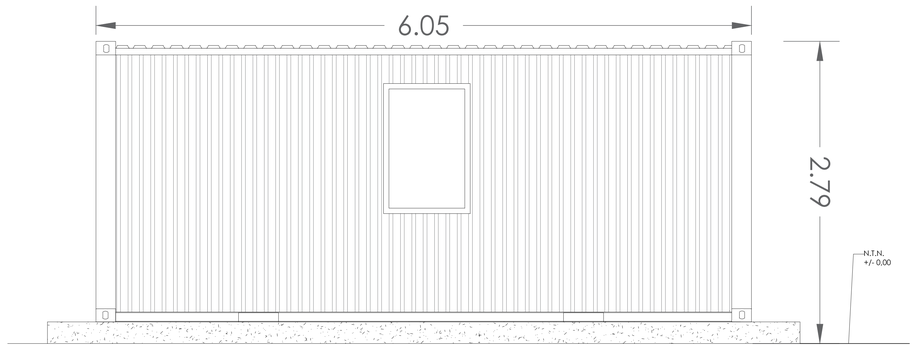

CONTENIDO:
INSTALACION DE FAENAS 2 -
CASETA DE VIGILANCIA 2

PARQUE HÍBRIDO LAS QUINTAS

ESCALA: INDICADAS

FECHA : MARZO 2026

ACOTACIONES : EN MTS

CLAVE :

LAMINA: 16 de 17

NOTAS
1. TODAS LAS DIMENSIONES EN METROS
2. TODAS LAS COORDENADAS EN SISTEMA UTM
3. DATUM WGS84 - HUSO 19S



CUADRO DE VÉRTICES Y ÁREA

VERTICES	ESTE	NORTE
V1	262.738,20	6.235.871,36
V2	262.743,98	6.235.873,14
V3	262.744,69	6.235.870,82
V4	262.738,91	6.235.869,04
ÁREA CASETA DE VIGILANCIA 2		14,69 m2

ROL DEL PREDIO : 21-25
ÁREA TOTAL PREDIO : 649 [Ha]
ÁREA TOTAL IF 2 : 2,69 [Ha]

PROYECTO : PROYECTO HIBRIDO LAS QUINTAS

DESARROLLO : PLAN 8 ENERGÍA INFINITA LTDA

UBICACION :
COMUNA SAN PEDRO, REGIÓN METROPOLITANA, CHILE
COMUNA LITUECHE, REGIÓN DE OHIGGINS, CHILE