
PLANTA INSTALACIÓN DE FAENAS 2
ESCALA 1: 400

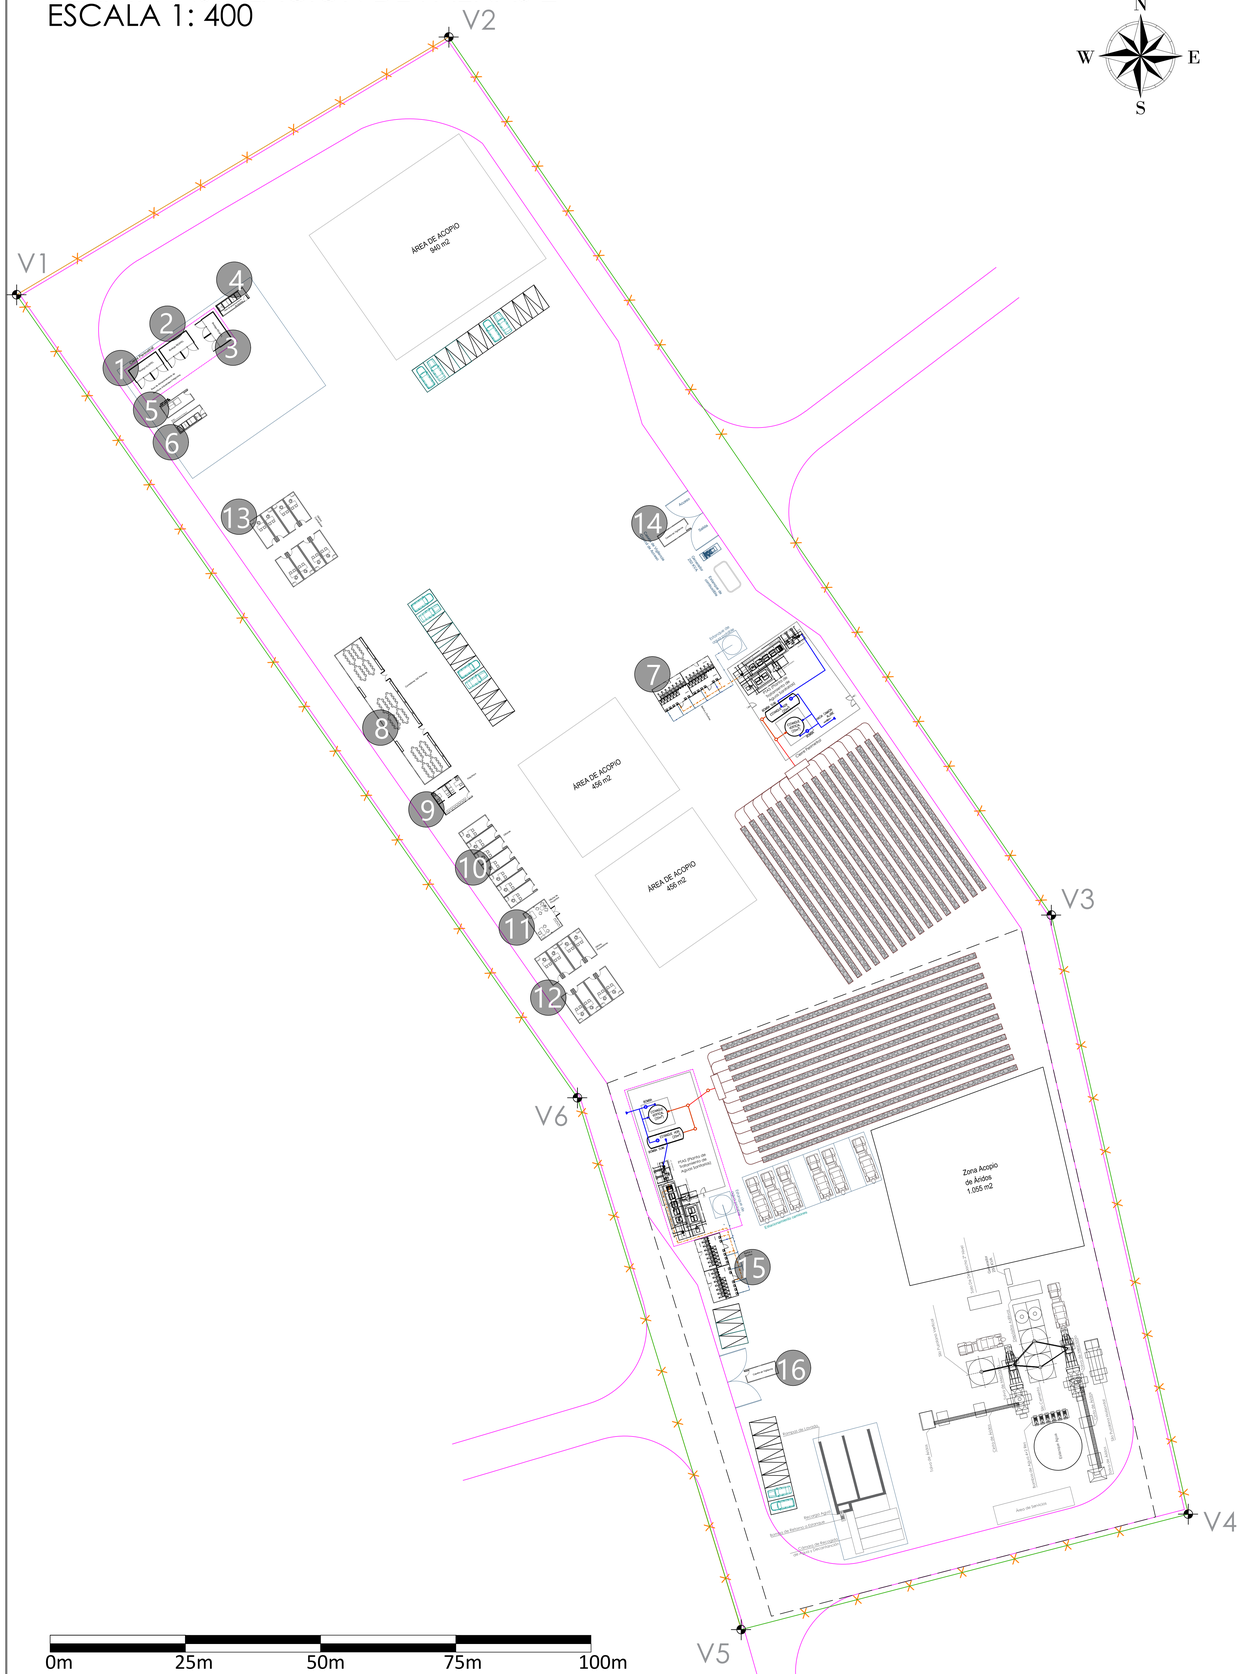

N°	NOMBRE DEL ÁREA	SUPERFICIE (M2)
1	Bodega SUSPEL (Poniente)	16,78
2	Bodega RESPEL(Poniente)	16,78
3	Bodega RESPEL(Oriente)	16,78
4	Taller de almacenamiento de insumos	14,69
5	Bodega residuos solidos domiciliarios	14,69
6	ARINP	14,69
7	Baños y duchas (Norte)	58,77
8	Comedor	176,31
9	Policlínico	29,39
10	Oficinas	102,85
11	Oficina de proyectos	29,39
12	Oficina Proveedores	146,21
13	Oficina Contratistas	146,21
14	Caseta Vigilancia (Norte)	14,69
15	Baños y duchas (Sur)	58,77
16	Caseta Vigilancia (Sur)	14,69
Área Total Obras Habitables		871,71

CONTENIDO:
INSTALACION DE FAENAS 2 -
ÁREAS Y SUPERFICIES
PARQUE HÍBRIDO LAS QUINTAS

ESCALA
INDICADAS


FECHA :
MARZO 2026

ACOTACIONES :
EN MTS

CLAVE :

LAMINA
17 de 17

NOTAS
1. TODAS LAS DIMENSIONES EN METROS
2. TODAS LAS COORDENADAS EN SISTEMA UTM
3. DATUM WGS84 - HUSO 19S

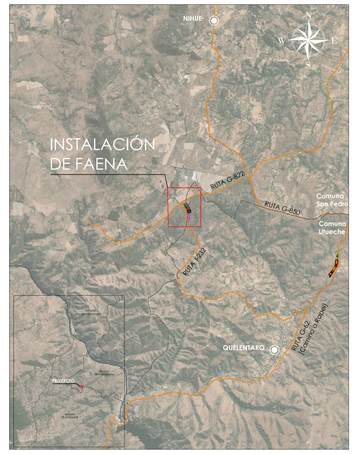

CUADRO DE VÉRTICES Y COORDENADAS

VERTICES	ESTE	NORTE
V1	262.603,98	6.236.069,96
V2	262.683,76	6.236.117,57
V3	262.794,99	6.235.955,43
V4	262.820,27	6.235.844,83
V5	262.737,74	6.235.823,51
V6	262.707,50	6.235.921,70
ÁREA TOTAL FAENA 2		2,69 HA

ROL DEL PREDIO : 21-25
ÁREA TOTAL PREDIO : 649 [Ha]
ÁREA TOTAL IF 2 : 2,69 [Ha]

PROYECTO : PROYECTO HIBRIDO
LAS QUINTAS

DESARROLLO :
PLAN 8 ENERGÍA INFINITA LTDA

UBICACION :
COMUNA SAN PEDRO, REGIÓN METROPOLITANA, CHILE
COMUNA LITUECHE, REGIÓN DE OHIGGINS, CHILE