
PLANTA INSTALACIÓN DE FAENAS 2
ESCALA 1: 1000

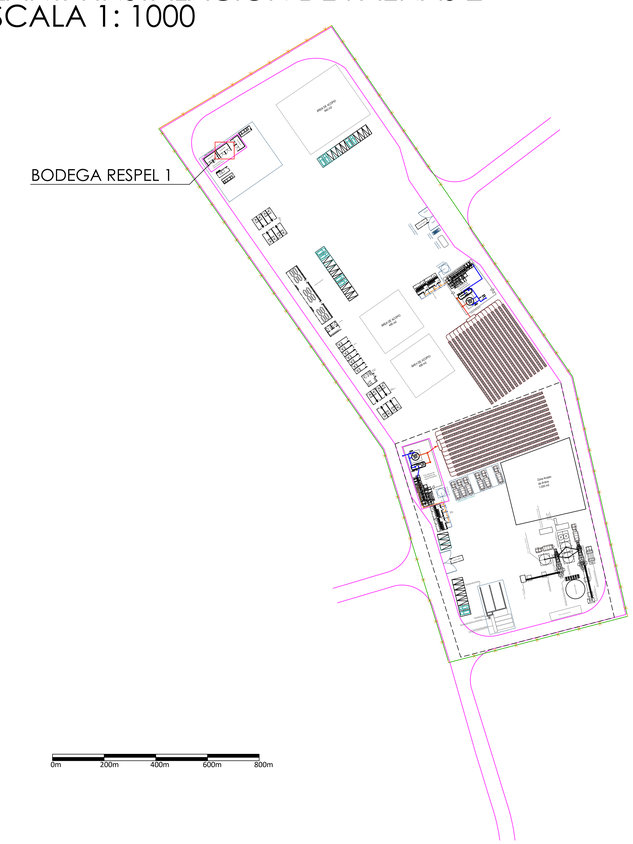




Planta Bodega RESPEL 1
Escala 1:20







Cuadro de Superficie

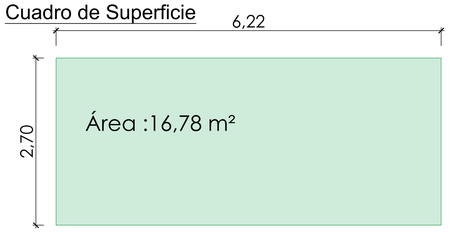


Elevación Poniente
Escala 1:20

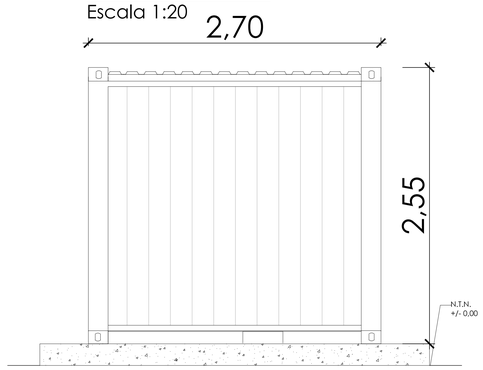


Elevación Norte
Escala 1:20

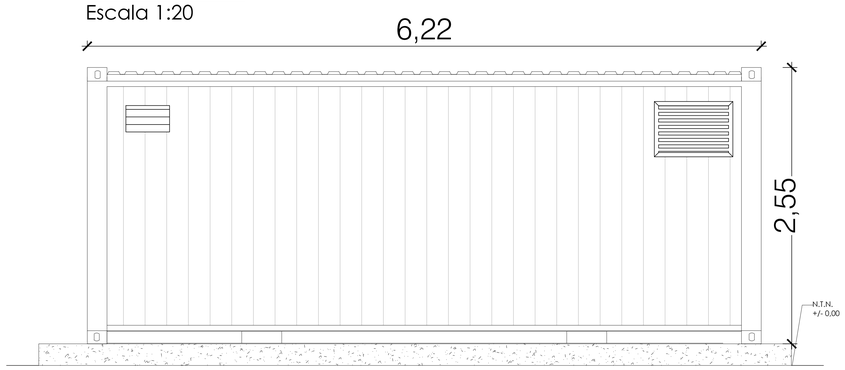

Elevación Oriente
Escala 1:20

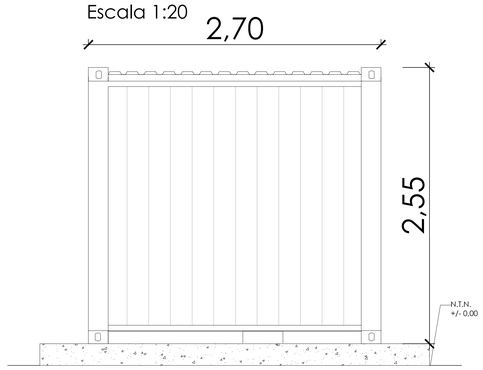

Elevación Sur
Escala 1:20

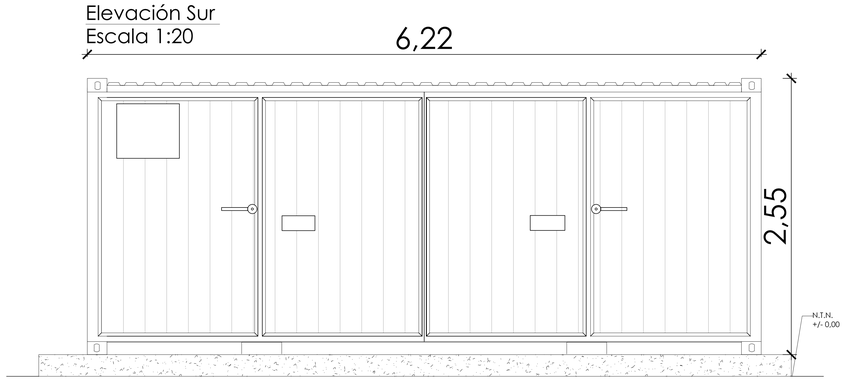

CONTENIDO:
INSTALACION DE FAENAS 2 - BODEGA RESPEL 1
PARQUE HÍBRIDO LAS QUINTAS

ESCALA: INDICADAS

FECHA : MARZO 2026

ACOTACIONES : EN MTS

CLAVE :

LAMINA: 2 de 17

NOTAS
1. TODAS LAS DIMENSIONES EN METROS
2. TODAS LAS COORDENADAS EN SISTEMA UTM
3. DATUM WGS84 - HUSO 19S



CUADRO DE VÉRTICES Y ÁREA

VERTICES	ESTE	NORTE
V1	262.630,14	6.236.059,85
V2	262.635,24	6.236.063,41
V3	262.636,78	6.236.061,19
V4	262.631,68	6.236.057,63
ÁREA BODEGA RESPEL 1		16,78 m2

ROL DEL PREDIO : 21-25
ÁREA TOTAL PREDIO : 649 [Ha]
ÁREA TOTAL IF 2 : 2,69 [Ha]

PLAN 8 ENERGÍA INFINITA

PROYECTO : PROYECTO HIBRIDO LAS QUINTAS

DESARROLLO : PLAN 8 ENERGÍA INFINITA LTDA

UBICACION :
COMUNA SAN PEDRO, REGIÓN METROPOLITANA, CHILE
COMUNA LITUECHE, REGIÓN DE OHIGGINS, CHILE