

PLANTA INSTALACIÓN DE FAENAS 2
ESCALA 1: 1000

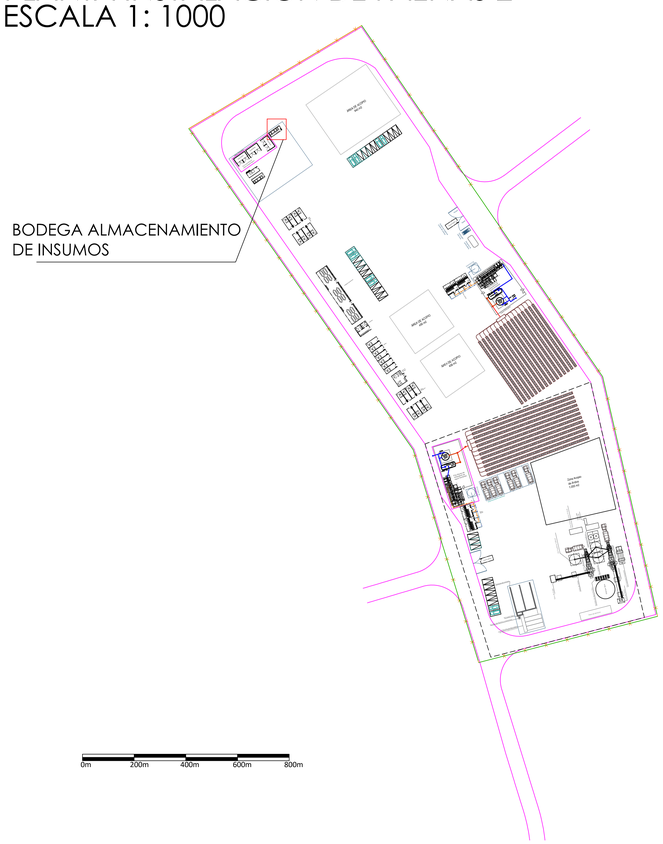


Planta Bodega de almacenamiento de insumos
Escala 1:20

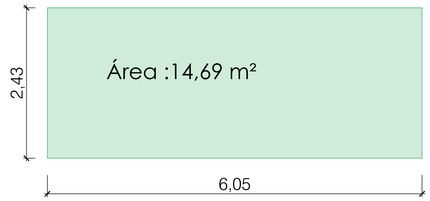


Cuadro de Superficie




Elevacion Oriente
Escala 1:20

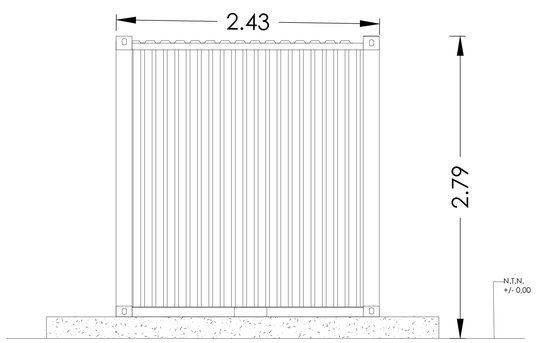


Elevación Norte
Escala 1:20

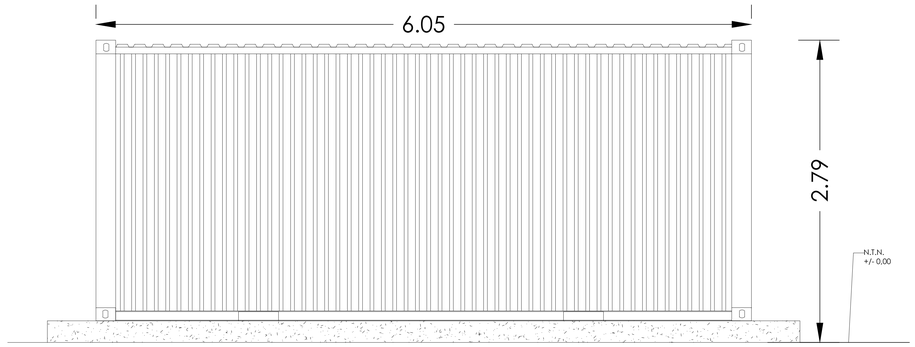

Elevacion Poniente
Escala 1:20

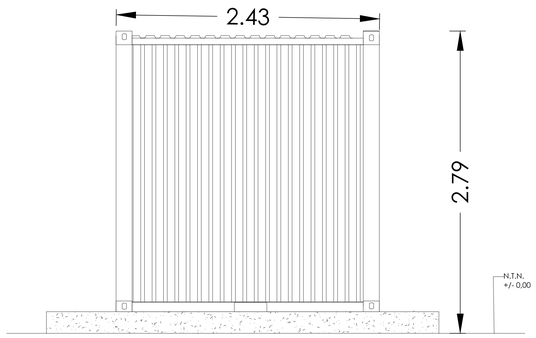

Elevación Sur
Escala 1:20

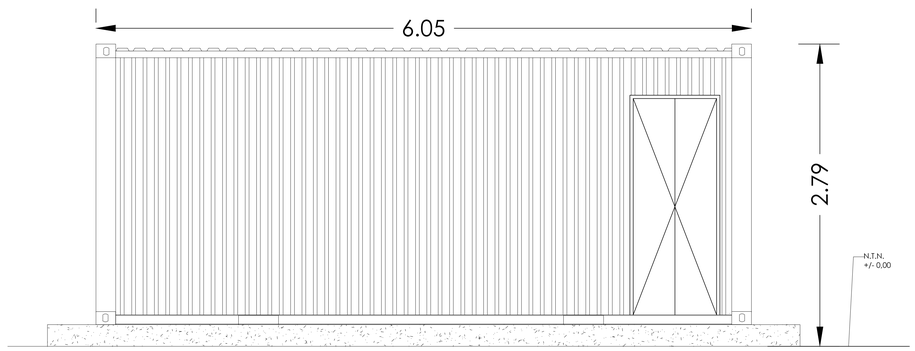

CONTENIDO:
INSTALACION DE FAENAS 2 -
BODEGA DE ALMACENAMIENTO DE INSUMOS
PARQUE HÍBRIDO LAS QUINTAS

ESCALA: INDICADAS

FECHA : MARZO 2026

ACOTACIONES : EN MTS

CLAVE :

LAMINA: 4 de 17

NOTAS
1. TODAS LAS DIMENSIONES EN METROS
2. TODAS LAS COORDENADAS EN SISTEMA UTM
3. DATUM WGS84 - HUSO 19S



CUADRO DE VÉRTICES Y ÁREA

VERTICES	ESTE	NORTE
V1	262.640,68	6.236.067,92
V2	262.645,64	6.236.071,39
V3	262.647,03	6.236.069,39
V4	262.642,07	6.236.065,93
ÁREA BODEGA ALMACENAMIENTO DE INSUMOS		14,69 m2

ROL DEL PREDIO : 21-25
ÁREA TOTAL PREDIO : 649 [Ha]
ÁREA TOTAL IF 2 : 2,69 [Ha]

PLAN 8 ENERGÍA INFINITA

PROYECTO : PROYECTO HIBRIDO LAS QUINTAS

DESARROLLO : PLAN 8 ENERGÍA INFINITA LTDA

UBICACION :
COMUNA SAN PEDRO, REGIÓN METROPOLITANA, CHILE
COMUNA LITUECHE, REGIÓN DE OHIGGINS, CHILE