

PLANTA INSTALACIÓN DE FAENA
ESCALA 1: 1000

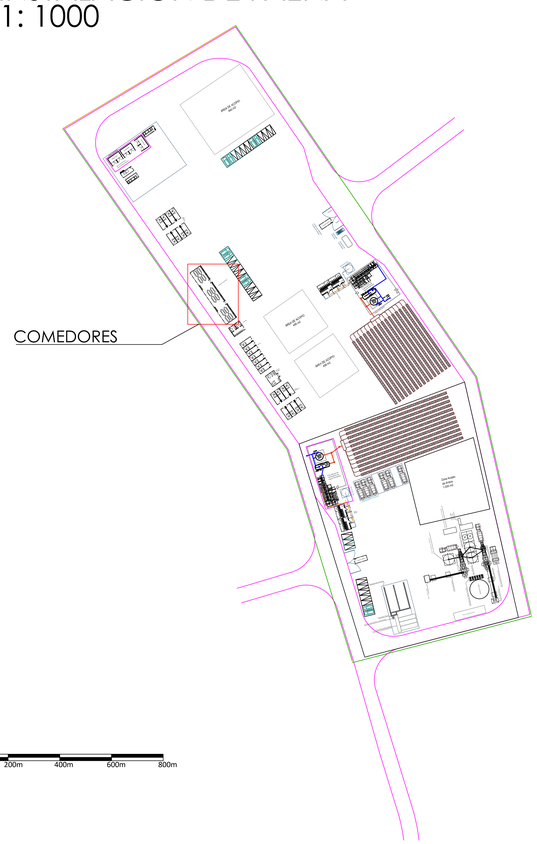


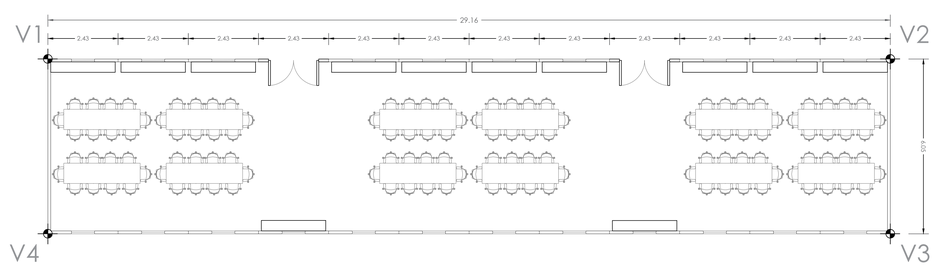


Planta Comedores
Escala 1:75




Cuadro de Superficie

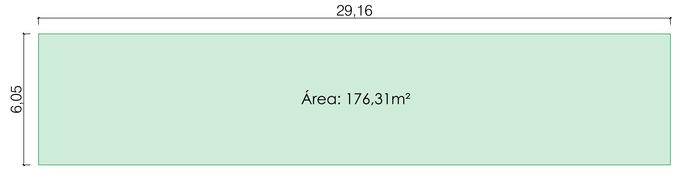


Elevación Norte
Escala 1:75

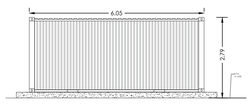


Elevación Oriente
Escala 1:75

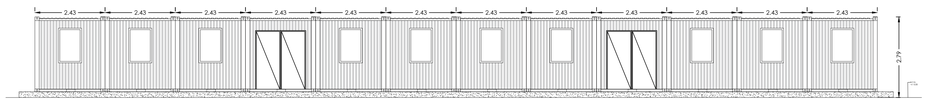

Elevación Sur
Escala 1:75

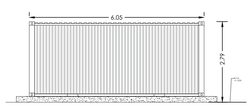

Elevación Poniente
Escala 1:75

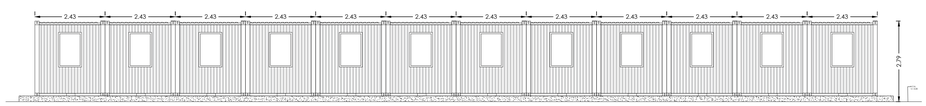

CONTENIDO:
INSTALACION DE FAENAS 2 - COMEDORES

PARQUE HÍBRIDO LAS QUINTAS

ESCALA
INDICADAS

FECHA :
MARZO 2026

ACOTACIONES :
EN MTS

CLAVE :

LAMINA
8 de 17

NOTAS
1. TODAS LAS DIMENSIONES EN METROS
2. TODAS LAS COORDENADAS EN SISTEMA UTM
3. DATUM WGS84 - HUSO 19S



CUADRO DE VÉRTICES Y ÁREA

VERTICES	ESTE	NORTE
V1	262.667,56	6.236.006,83
V2	262.684,26	6.235.982,92
V3	262.679,30	6.235.979,46
V4	262.662,60	6.236.003,37
ÁREA COMEDORES		176,31 m2

ROL DEL PREDIO : 21-25
ÁREA TOTAL PREDIO : 649 [Ha]
ÁREA TOTAL IF 2 : 2,69 [Ha]

PLAN 8 ENERGÍA INFINITA

PROYECTO : PROYECTO HIBRIDO LAS QUINTAS

DESARROLLO :
PLAN 8 ENERGÍA INFINITA LTDA

UBICACION :
COMUNA SAN PEDRO, REGIÓN METROPOLITANA, CHILE
COMUNA LITUECHE, REGIÓN DE OHIGGINS, CHILE