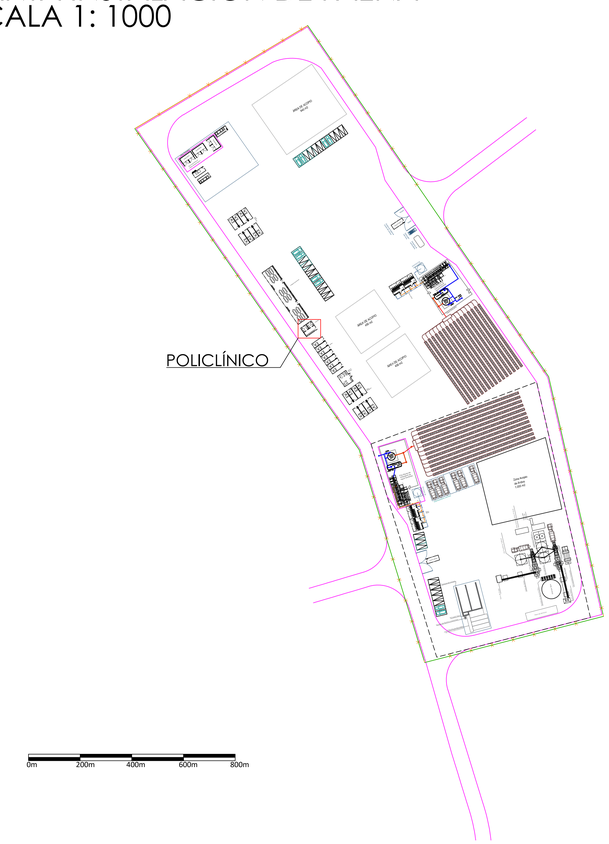
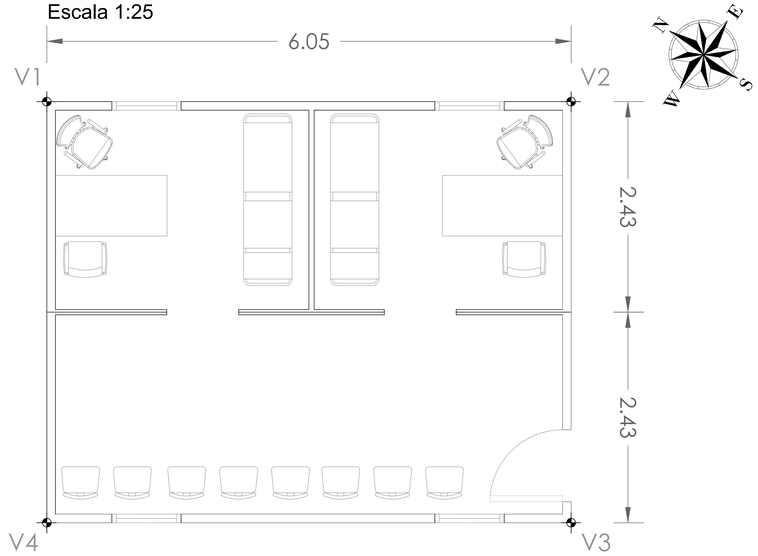
# PLANTA INSTALACIÓN DE FAENA
ESCALA 1: 1000









## Plano Policlínico
Escala 1:25



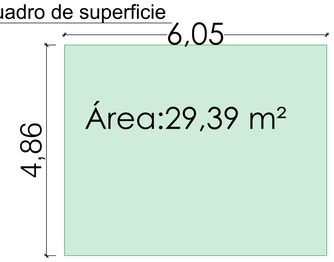

## Cuadro de superficie





## Elevación Oriente
Escala 1:25

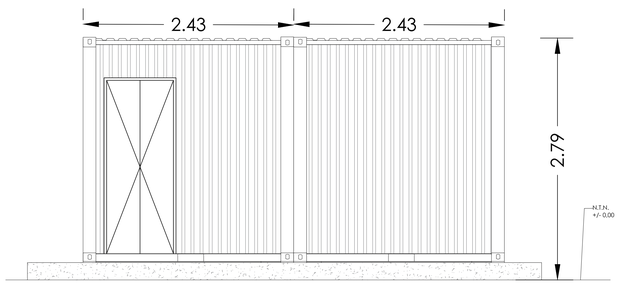



## Elevación Norte
Escala 1:25

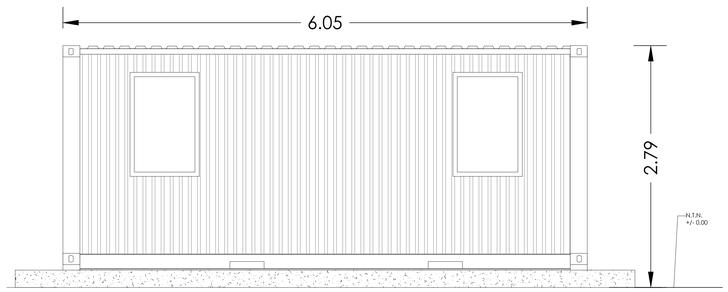


## Elevación Poniente
Escala 1:25

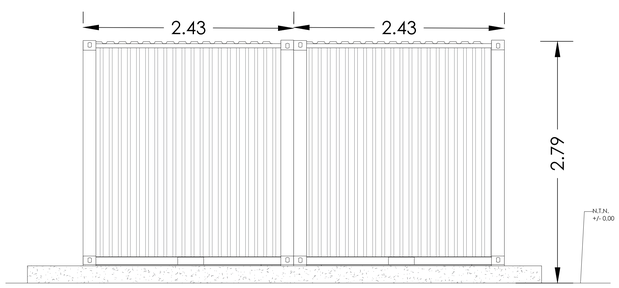


## Elevación Sur
Escala 1:25

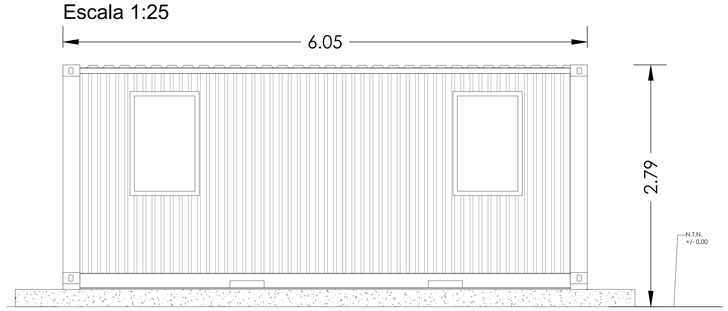


CONTENIDO:
INSTALACION DE FAENAS 2 - POLICLÍNICO
PARQUE HÍBRIDO LAS QUINTAS

ESCALA
INDICADAS

FECHA :
MARZO 2026

ACOTACIONES :
EN MTS

CLAVE :

LAMINA 9 de 17

NOTAS
1. TODAS LAS DIMENSIONES EN METROS
2. TODAS LAS COORDENADAS EN SISTEMA UTM
3. DATUM WGS84 - HUSO 19S




CUADRO DE VÉRTICES Y ÁREA

| VERTICES | ESTE | NORTE |
|---|---|---|
| V1 | 262.680,44 | 6.235.977,82 |
| V2 | 262.685,40 | 6.235.981,28 |
| V3 | 262.688,19 | 6.235.977,30 |
| V4 | 262.683,23 | 6.235.973,83 |
| ÁREA POLICLÍNICO | | 29,39 m2 |

ROL DEL PREDIO : 21-25
ÁREA TOTAL PREDIO : 649 [Ha]
ÁREA TOTAL IF 2 : 2,69 [Ha]

PROYECTO : PROYECTO HIBRIDO LAS QUINTAS

DESARROLLO :
PLAN 8 ENERGÍA INFINITA LTDA

UBICACION :
COMUNA SAN PEDRO, REGIÓN METROPOLITANA, CHILE
COMUNA LITUECHE, REGIÓN DE OHIGGINS, CHILE