

PLANTA INSTALACIÓN DE FAENAS 3
ESCALA 1: 500

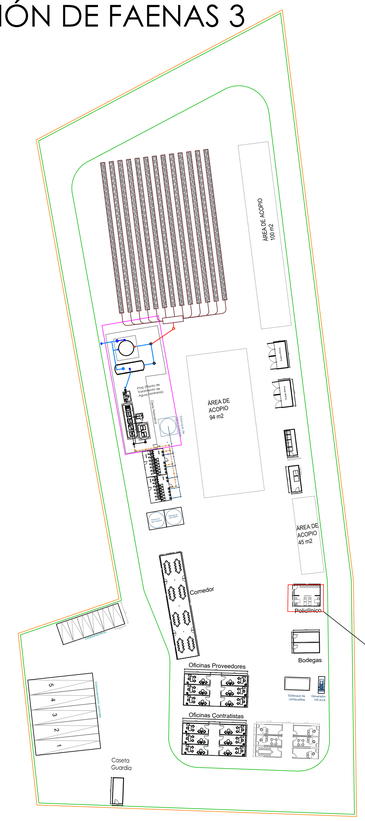


POLICLÍNICO


Planta Policlínico
Escala 1:20

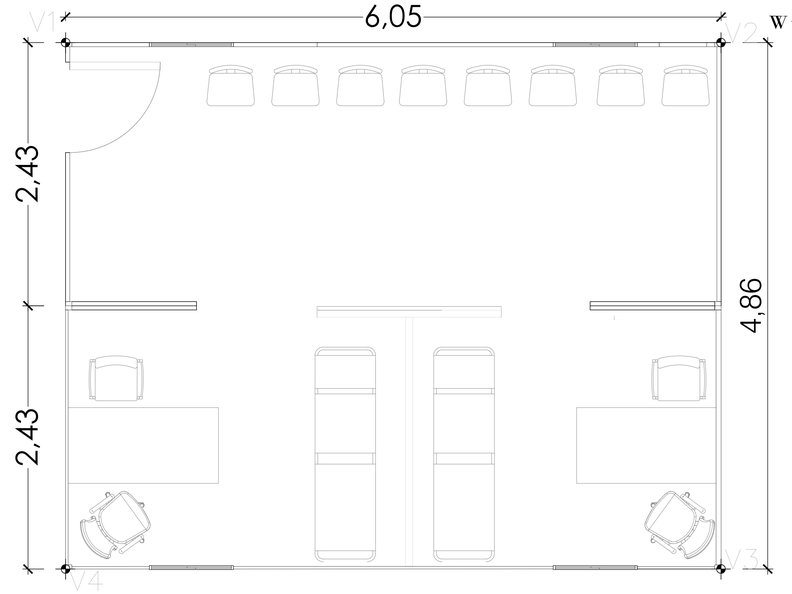


Cuadro de Superficie

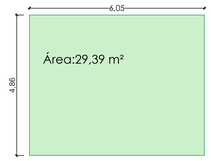


Elevacion Poniente
Escala 1:20

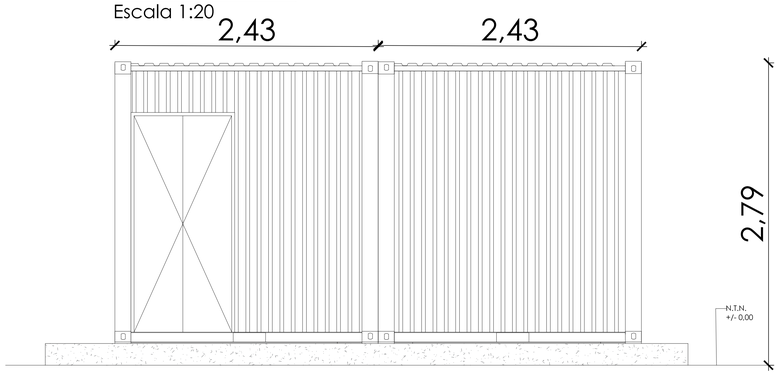


Elevación Norte
Escala 1:20

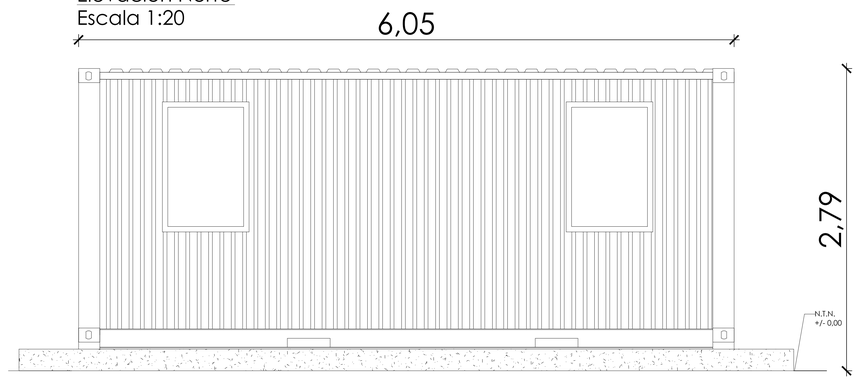

Elevacion Oriente
Escala 1:20

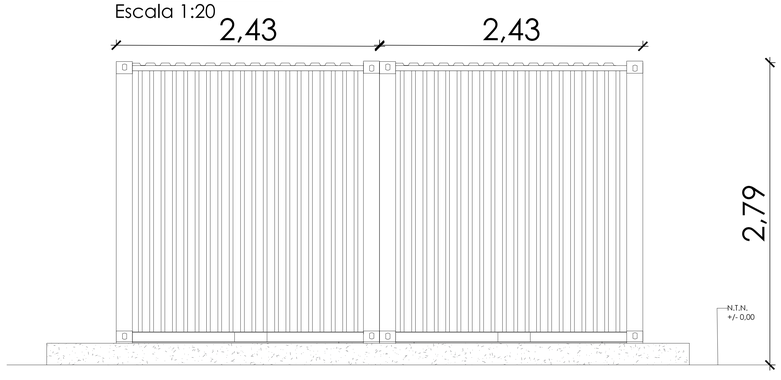

Elevación Sur
Escala 1:20

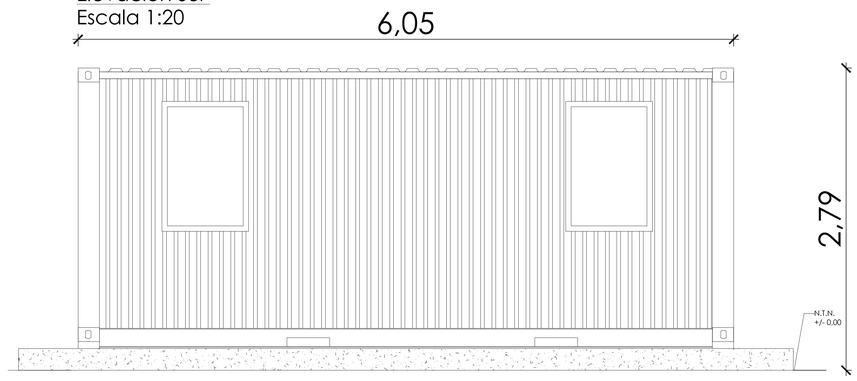

CONTENIDO:

INSTALACION DE FAENAS 3 - POLICLÍNICO

PARQUE HÍBRIDO LAS QUINTAS

ESCALA: INDICADAS

FECHA : MARZO 2026

ACOTACIONES : EN MTS

CLAVE :

LAMINA

1 de 13

NOTAS
1. TODAS LAS DIMENSIONES EN METROS
2. TODAS LAS COORDENADAS EN SISTEMA UTM
3. DATUM WGS84 - HUSO 19S



CUADRO DE VÉRTICES Y ÁREA

VERTICES	ESTE	NORTE
V1	266.720,60	6.234.667,17
V2	266.726,65	6.234.667,17
V3	266.726,65	6.234.672,03
V4	266.720,60	6.234.672,03
ÁREA POLICLÍNICO		29,39 m2

ROL DEL PREDIO : 120-11
ÁREA TOTAL PREDIO : 508,7 [Ha]
ÁREA TOTAL IF 3 : 1,06 [Ha]

PLAN 8 ENERGÍA INFINITA

PROYECTO : PROYECTO HIBRIDO LAS QUINTAS

DESARROLLO : PLAN 8 ENERGÍA INFINITA LTDA

UBICACION :

COMUNA SAN PEDRO, REGIÓN METROPOLITANA, CHILE
COMUNA LITUECHE, REGIÓN DE OHIGGINS, CHILE