

PLANTA INSTALACIÓN DE FAENAS 3
ESCALA 1: 500

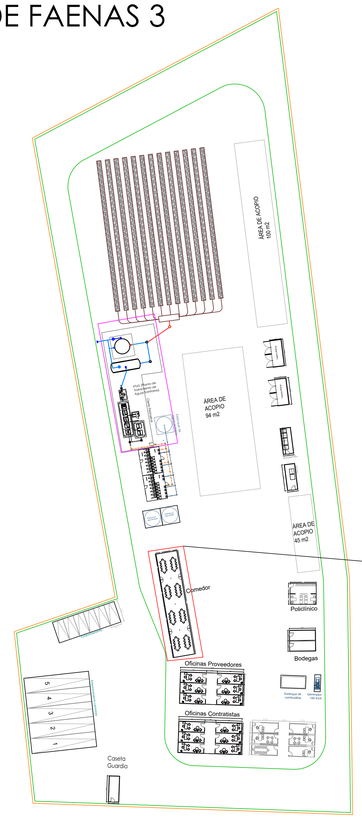


COMEDORES

0m 25m 50m 75m 100m


Planta Comedores
Escala 1:75

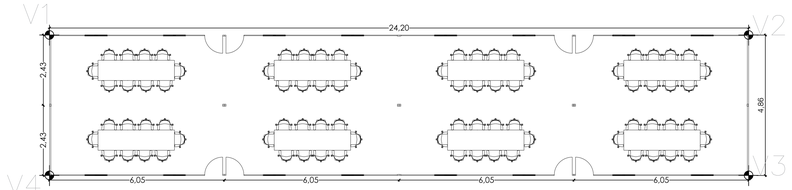


Cuadro de Superficie

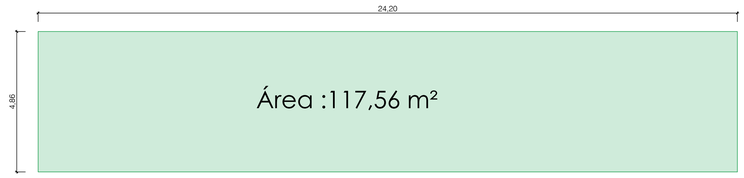


Elevación Poniente
Escala 1:75

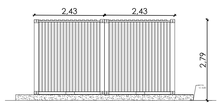


Elevación Norte
Escala 1:75

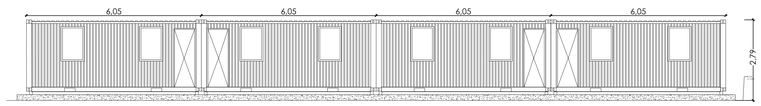

Elevación Oriente
Escala 1:75

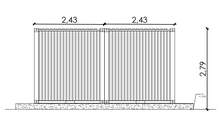

Elevación Sur
Escala 1:75

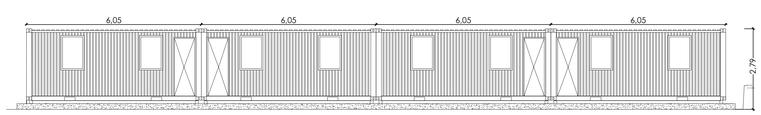

CONTENIDO:

INSTALACION DE FAENAS 3 - COMEDORES

PARQUE HÍBRIDO LAS QUINTAS

ESCALA: INDICADAS

FECHA : MARZO 2026

ACOTACIONES : EN MTS

CLAVE :

LAMINA

10 de 13

NOTAS
1. TODAS LAS DIMENSIONES EN METROS
2. TODAS LAS COORDENADAS EN SISTEMA UTM
3. DATUM WGS84 - HUSO 19S



CUADRO DE VÉRTICES Y ÁREA

VERTICES	ESTE	NORTE
V1	266.694,46	6.234.679,57
V2	266.698,55	6.234.655,72
V3	266.693,76	6.234.654,90
V4	266.689,67	6.234.678,75
ÁREA COMEDORES		117,56 m2

ROL DEL PREDIO : 120-11
ÁREA TOTAL PREDIO : 508,7 [Ha]
ÁREA TOTAL IF 3 : 1,06 [Ha]

PLAN 8 ENERGÍA INFINITA

PROYECTO : PROYECTO HIBRIDO LAS QUINTAS

DESARROLLO : PLAN 8 ENERGÍA INFINITA LTDA

UBICACION :

COMUNA SAN PEDRO, REGIÓN METROPOLITANA, CHILE
COMUNA LITUECHE, REGIÓN DE OHIGGINS, CHILE