
Nº	NOMBRE DEL ÁREA	SUPERFICIE [M2]
1	Policlínico	29,39
2	Baños y duchas	58,78
3	Bodega SUSPEL	16,79
4	Bodega RESPEL	16,79
5	Oficinas Contratistas	106,38
6	Oficinas Proveedores	106,38
7	Bodega	29,39
8	Bodega residuos solidos domiciliarios	14,69
9	Caseta guardia	14,69
10	Comedores	117,56
11	Área de almacenamiento de residuos no peligrosos	14,69
12	Oficinas	110,83
Área Total Obras Habitables		636,35

PLANTA INSTALACIÓN DE FAENAS 3
ESCALA 1: 500

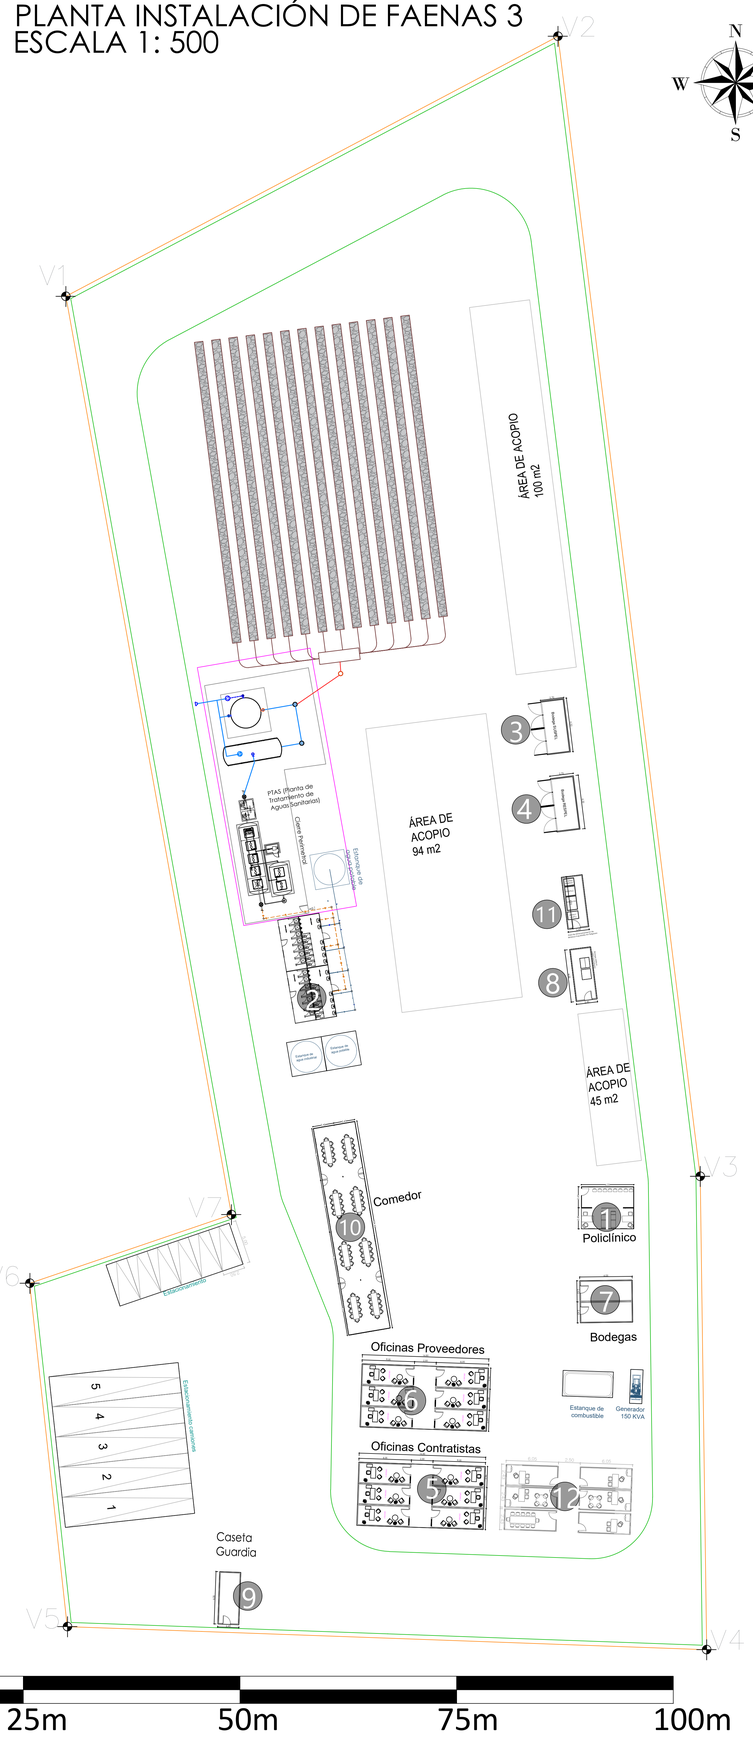

CONTENIDO:
INSTALACION DE FAENAS 3 - ÁREAS Y SUPERFICIES

PARQUE HÍBRIDO LAS QUINTAS

ESCALA
INDICADAS


FECHA : MARZO 2026

ACOTACIONES : EN MTS

CLAVE :

LAMINA
13 de 13

NOTAS
1. TODAS LAS DIMENSIONES EN METROS
2. TODAS LAS COORDENADAS EN SISTEMA UTM
3. DATUM WGS84 - HUSO 19S

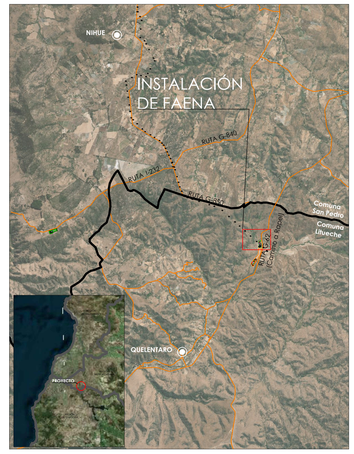

CUADRO DE VÉRTICES Y ÁREA

VERTICES	ESTE	NORTE
V1	266.661,12	6.234.774,78
V2	266.717,90	6.234.804,77
V3	266.734,32	6.234.673,21
V4	266.735,06	6.234.618,60
V5	266.661,28	6.234.621,26
V6	266.656,94	6.234.660,88
V7	266.680,22	6.234.668,81
ÁREA TOTAL FAENA 3		1,06 HA

ROL DEL PREDIO : 120-11
ÁREA TOTAL PREDIO : 508,7 [Ha]
ÁREA TOTAL IF 3 : 1,06 [Ha]

PLAN 8 ENERGÍA INFINITA

PROYECTO : PROYECTO HIBRIDO LAS QUINTAS

DESARROLLO :
PLAN 8 ENERGÍA INFINITA LTDA

UBICACION :
COMUNA SAN PEDRO, REGIÓN METROPOLITANA, CHILE
COMUNA LITUECHE, REGIÓN DE OHIGGINS, CHILE