

PLANTA INSTALACIÓN DE FAENAS 3
ESCALA 1: 500

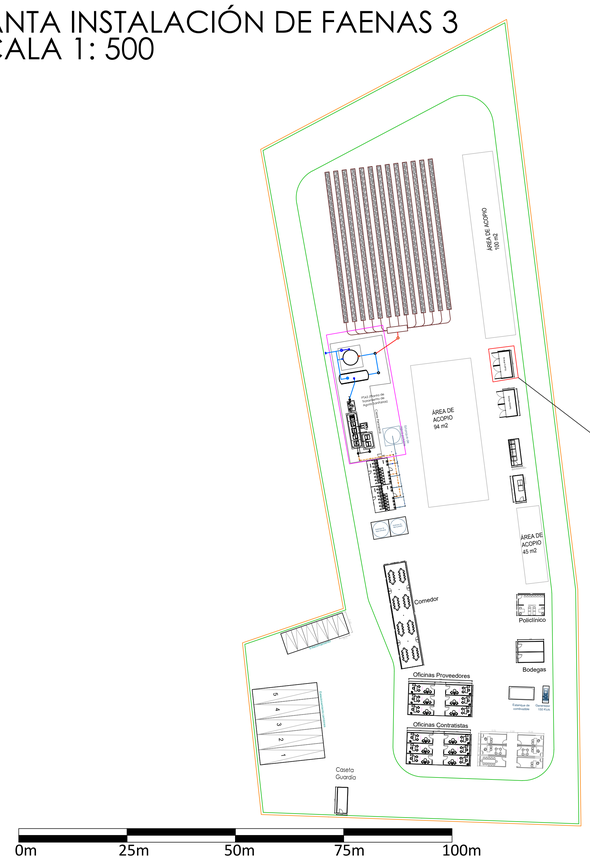


BODEGA SUSPEL


Elevacion Norte
Escala 1:20

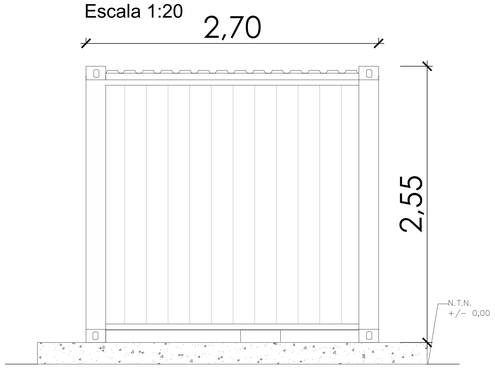


Elevacion Sur
Escala 1:20

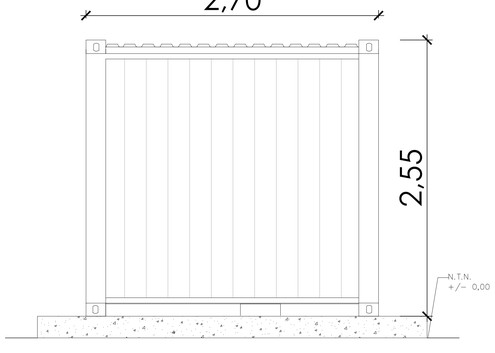


Planta Bodega SUSPEL
Escala 1:20

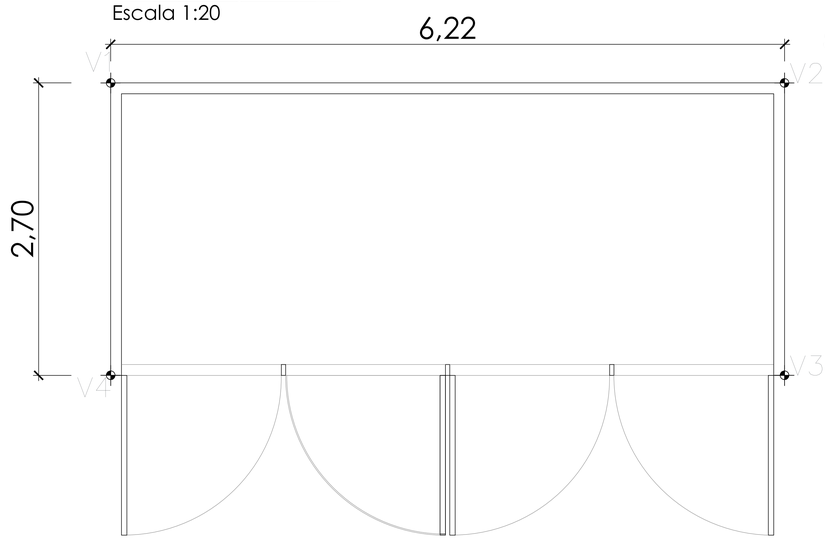


Cuadro de Superficie

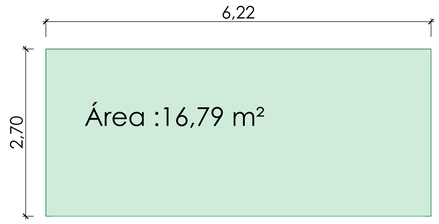

Elevación Oriente
Escala 1:20

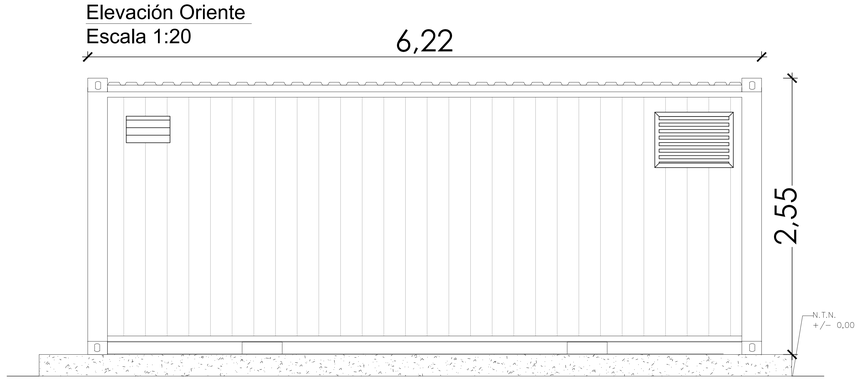

Elevación Poniente
Escala 1:20

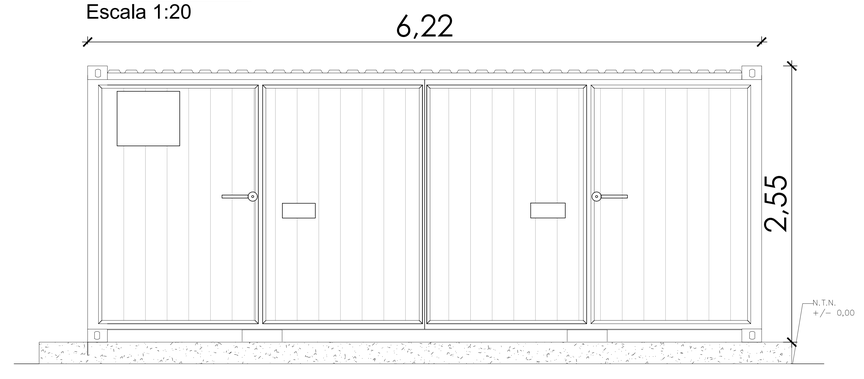

CONTENIDO:

INSTALACION DE FAENAS 3 - BODEGA SUSPEL

PARQUE HÍBRIDO LAS QUINTAS

ESCALA: INDICADAS

FECHA : MARZO 2026

ACOTACIONES : EN MTS

CLAVE :

LAMINA

3 de 13

NOTAS
1. TODAS LAS DIMENSIONES EN METROS
2. TODAS LAS COORDENADAS EN SISTEMA UTM
3. DATUM WGS84 - HUSO 19S



CUADRO DE VÉRTICES Y ÁREA

VERTICES	ESTE	NORTE
V1	266.718,57	6.234.728,38
V2	266.719,34	6.234.722,20
V3	266.716,66	6.234.721,87
V4	266.715,89	6.234.728,04
ÁREA BODEGA SUSPEL		16,79 m2

ROL DEL PREDIO : 120-11
ÁREA TOTAL PREDIO : 508,7 [Ha]
ÁREA TOTAL IF 3 : 1,06 [Ha]

PROYECTO : PROYECTO HIBRIDO LAS QUINTAS

DESARROLLO : PLAN 8 ENERGÍA INFINITA LTDA

UBICACION :

COMUNA SAN PEDRO, REGIÓN METROPOLITANA, CHILE
COMUNA LITUECHE, REGIÓN DE OHIGGINS, CHILE