


PLANTA INSTALACIÓN DE FAENAS 3
ESCALA 1: 500

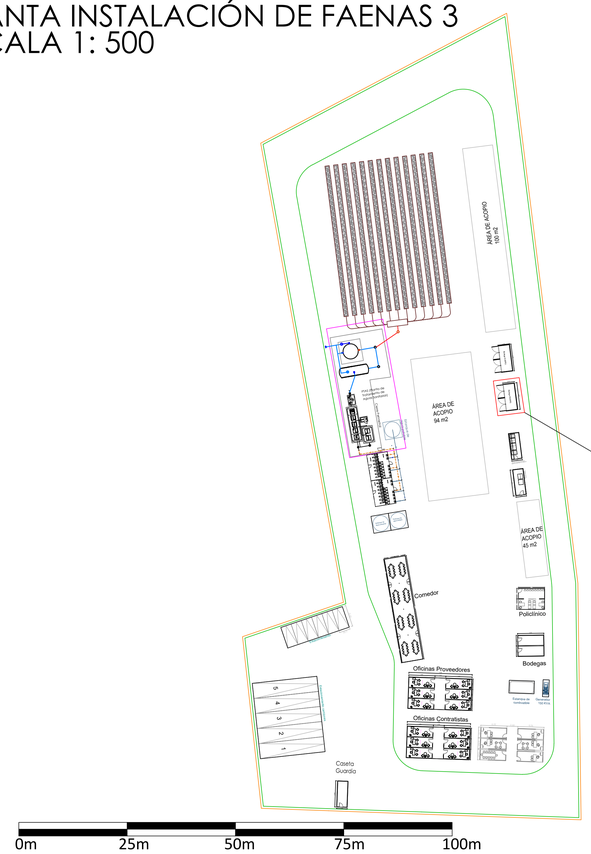


Planta Bodega RESPEL
Escala 1:20

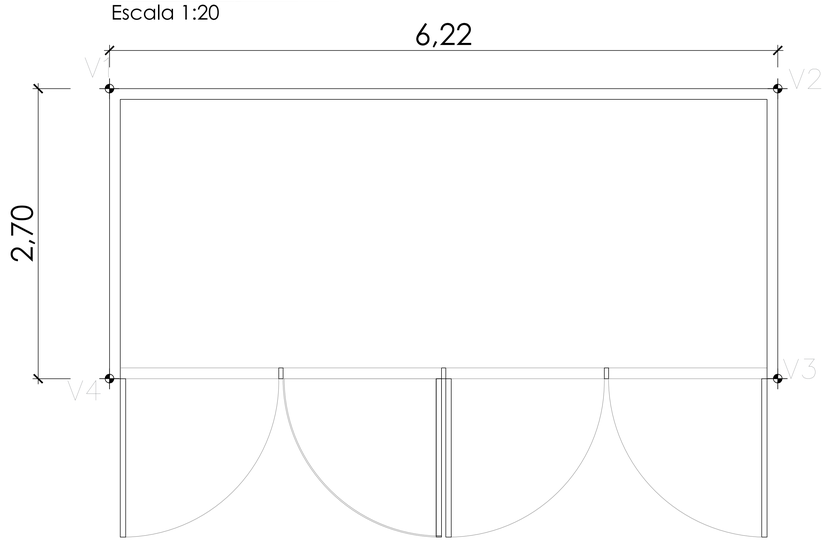


Cuadro de Superficie

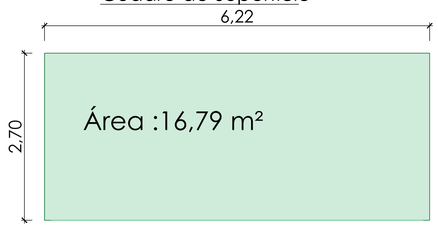


Elevacion Norte
Escala 1:20

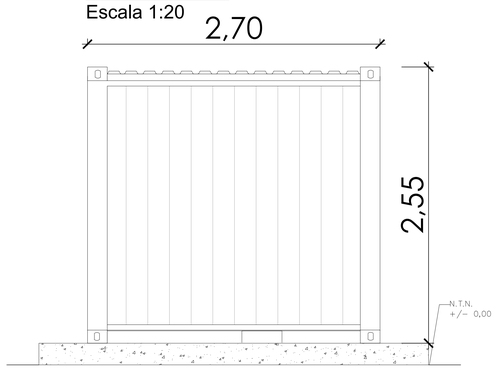


Elevación Oriente
Escala 1:20

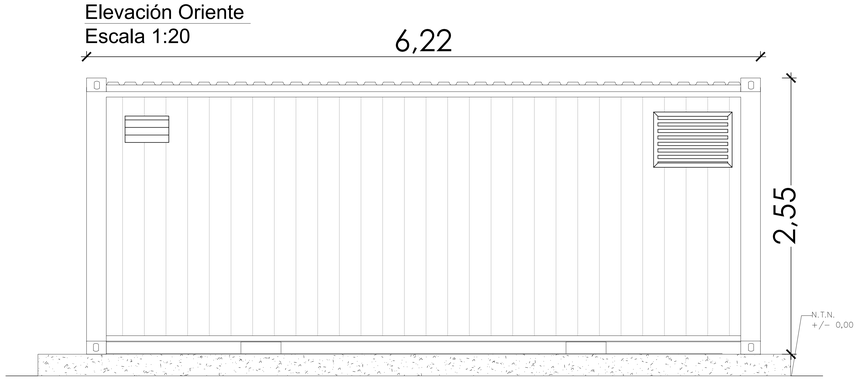

Elevacion Sur
Escala 1:20

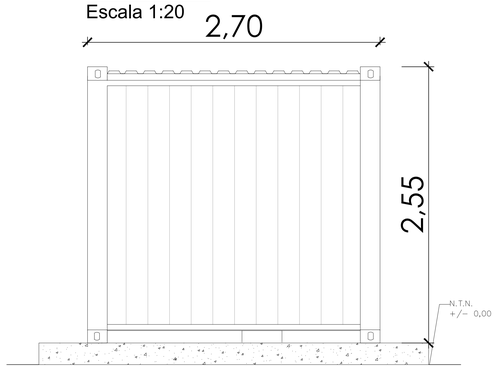

Elevación Poniente
Escala 1:20

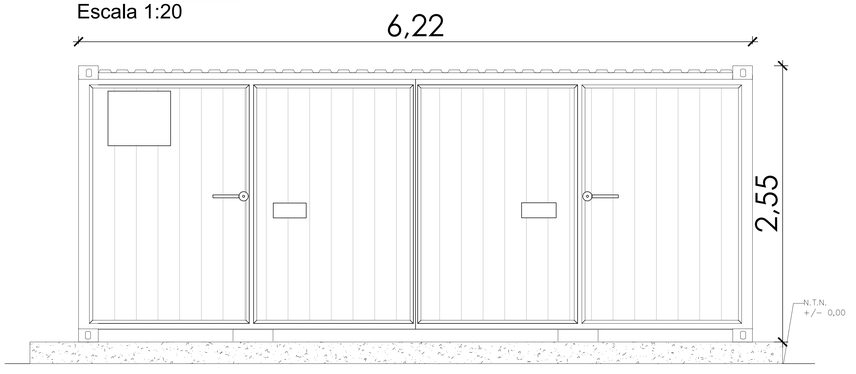

CONTENIDO:

INSTALACION DE FAENAS 3 - BODEGA RESPEL

PARQUE HÍBRIDO LAS QUINTAS

ESCALA: INDICADAS

FECHA : MARZO 2026

ACOTACIONES : EN MTS

CLAVE :

LAMINA

4 de 13

NOTAS
1. TODAS LAS DIMENSIONES EN METROS
2. TODAS LAS COORDENADAS EN SISTEMA UTM
3. DATUM WGS84 - HUSO 19S



CUADRO DE VÉRTICES Y ÁREA

VERTICES	ESTE	NORTE
V1	266.719,68	6.234.719,46
V2	266.720,45	6.234.713,29
V3	266.717,77	6.234.712,95
V4	266.717,00	6.234.719,13
ÁREA BODEGA RESPEL		16,79 m2

ROL DEL PREDIO : 120-11
ÁREA TOTAL PREDIO : 508,7 [Ha]
ÁREA TOTAL IF 3 : 1,06 [Ha]

PLAN 8 ENERGÍA INFINITA

PROYECTO : PROYECTO HIBRIDO LAS QUINTAS

DESARROLLO : PLAN 8 ENERGÍA INFINITA LTDA

UBICACION :

COMUNA SAN PEDRO, REGIÓN METROPOLITANA, CHILE
COMUNA LITUECHE, REGIÓN DE OHIGGINS, CHILE