

PLANTA INSTALACIÓN DE FAENAS 3
ESCALA 1: 500

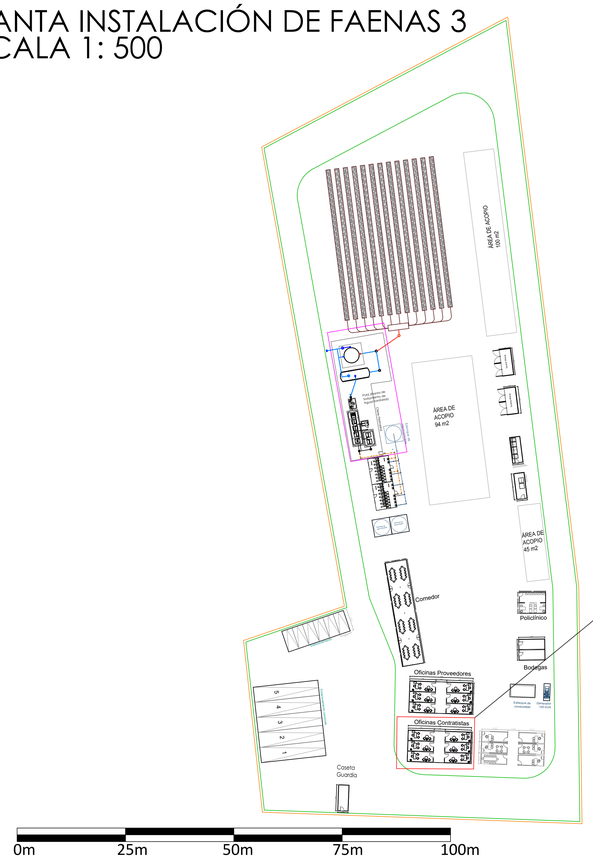


OFICINAS CONTRATISTAS

Planta Oficinas
Escala 1:50

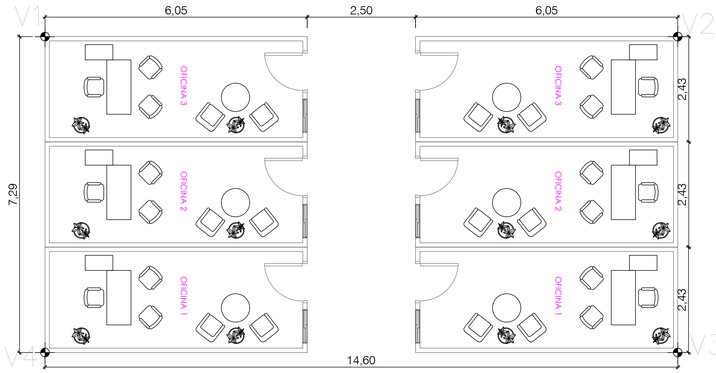


Cuadro de Superficie


Área total : 106,38 m2

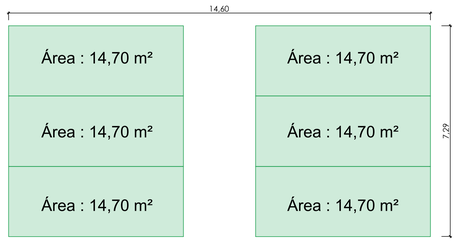


Elevación Poniente
Escala 1:50

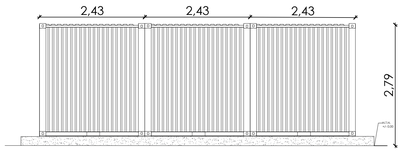


Elevación Norte
Escala 1:50

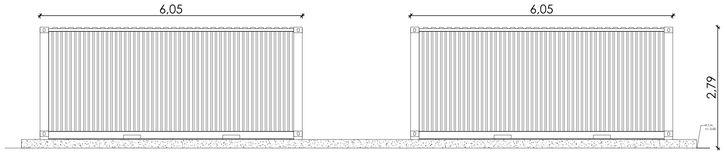

Elevación Oriente
Escala 1:50

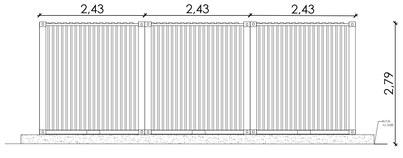

Elevación Sur
Escala 1:50

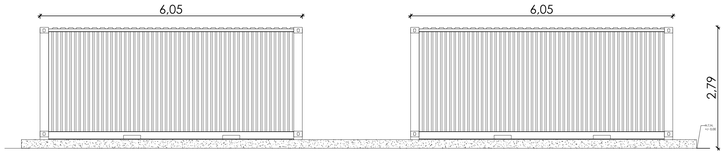

CONTENIDO:
INSTALACION DE FAENAS 3 - OFICINAS CONTRATISTAS
PARQUE HÍBRIDO LAS QUINTAS

ESCALA: INDICADAS

FECHA : MARZO 2026

ACOTACIONES : EN MTS

CLAVE :

LAMINA
5 de 13

NOTAS
1. TODAS LAS DIMENSIONES EN METROS
2. TODAS LAS COORDENADAS EN SISTEMA UTM
3. DATUM WGS84 - HUSO 19S



CUADRO DE VÉRTICES Y ÁREA

VERTICES	ESTE	NORTE
V1	266.694,93	6.234.640,24
V2	266.709,52	6.234.639,75
V3	266.709,27	6.234.632,47
V4	266.694,68	6.234.632,96
ÁREA OF. CONTRATISTAS		106,38 m2

ROL DEL PREDIO : 120-11
ÁREA TOTAL PREDIO : 508,7 [Ha]
ÁREA TOTAL IF 3 : 1,06 [Ha]

PLAN 8 ENERGÍA INFINITA

PROYECTO : PROYECTO HIBRIDO LAS QUINTAS

DESARROLLO : PLAN 8 ENERGÍA INFINITA LTDA

UBICACION :
COMUNA SAN PEDRO, REGIÓN METROPOLITANA, CHILE
COMUNA LITUECHE, REGIÓN DE OHIGGINS, CHILE