
PLANTA INSTALACIÓN DE FAENAS 3
ESCALA 1: 500




OFICINAS
PROVEEDORES

Planta Oficinas
Escala 1:50

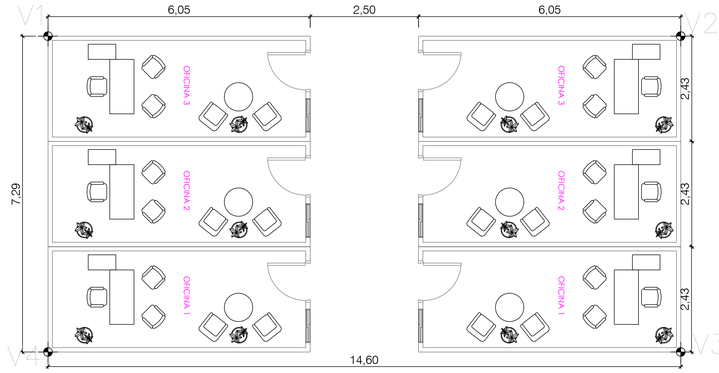


Cuadro de Superficie


Área total : 106,38 m2

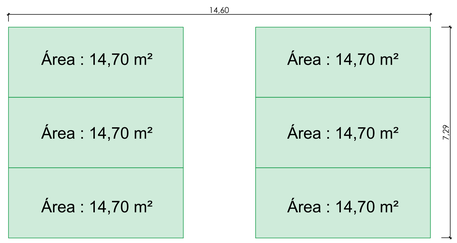


Elevación Poniente
Escala 1:50

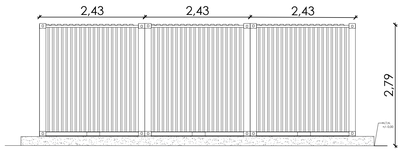


Elevación Norte
Escala 1:50

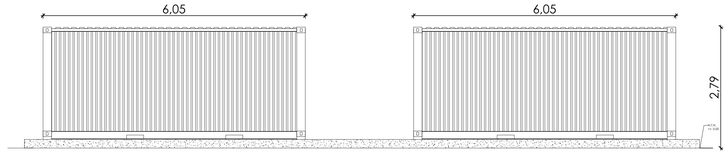

Elevación Oriente
Escala 1:50

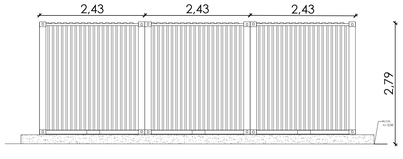

Elevación Sur
Escala 1:50

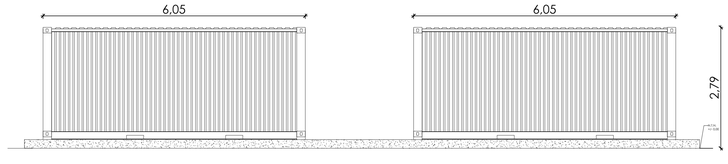

CONTENIDO:
INSTALACION DE FAENAS 3 - OFICINAS PROVEEDORES

PARQUE HÍBRIDO LAS QUINTAS

ESCALA
INDICADAS

FECHA :
MARZO 2026

ACOTACIONES :
EN MTS

CLAVE :

LAMINA
6 de 13

NOTAS
1. TODAS LAS DIMENSIONES EN METROS
2. TODAS LAS COORDENADAS EN SISTEMA UTM
3. DATUM WGS84 - HUSO 19S



CUADRO DE VÉRTICES Y ÁREA

VERTICES	ESTE	NORTE
V1	266.695,30	6.234.651,59
V2	266.709,89	6.234.651,10
V3	266.709,64	6.234.643,82
V4	266.695,05	6.234.644,31
ÁREA OF. PROVEEDORES		106,38 m2

ROL DEL PREDIO : 120-11
ÁREA TOTAL PREDIO : 508,7 [Ha]
ÁREA TOTAL IF 3 : 1,06 [Ha]

PLAN 8 ENERGÍA INFINITA

PROYECTO : PROYECTO HIBRIDO LAS QUINTAS

DESARROLLO :
PLAN 8 ENERGÍA INFINITA LTDA

UBICACION :
COMUNA SAN PEDRO, REGIÓN METROPOLITANA, CHILE
COMUNA LITUECHE, REGIÓN DE OHIGGINS, CHILE