

PLANTA INSTALACIÓN DE FAENAS 3
ESCALA 1: 500

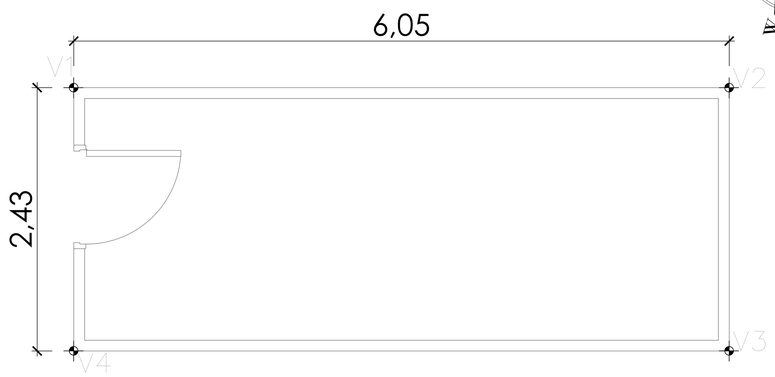


Planta Caseta Vigilancia
Escala 1:20

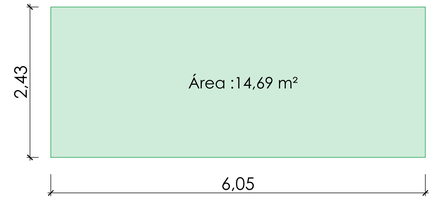


Cuadro de Superficie




Elevacion Norte
Escala 1:20

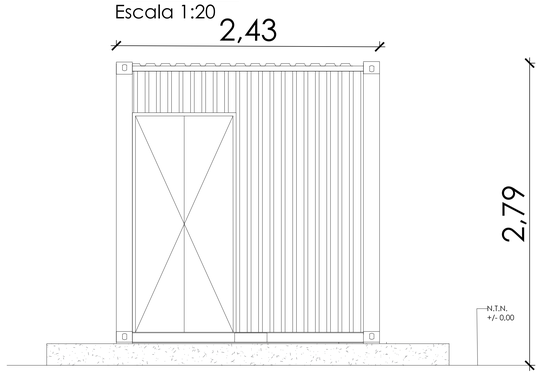


Elevación Oriente
Escala 1:20

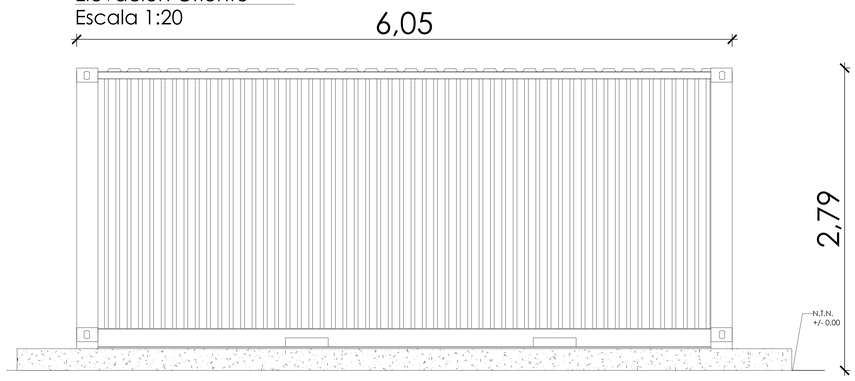

Elevacion Sur
Escala 1:20

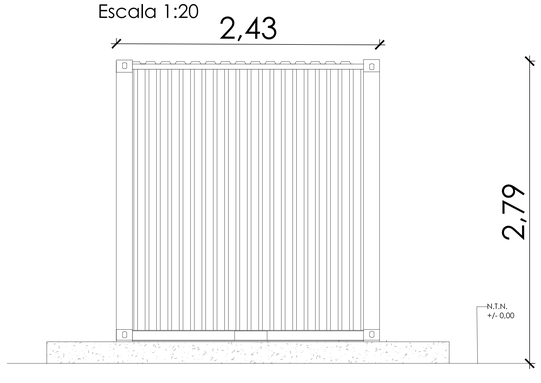

Elevación Poniente
Escala 1:20

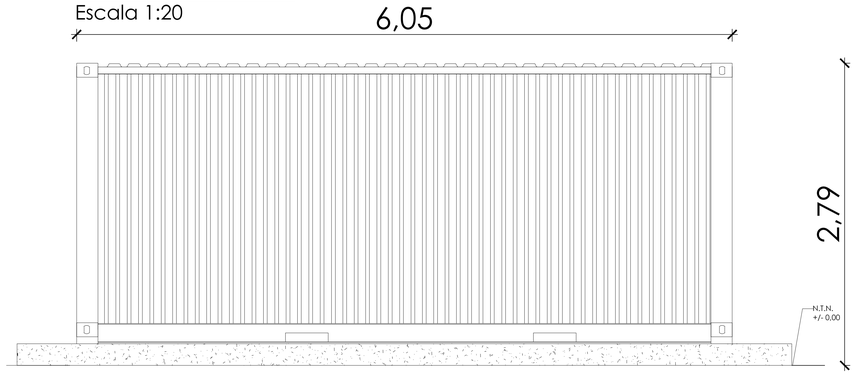

CONTENIDO:
INSTALACION DE FAENAS 3 - CASETA VIGILANCIA

PARQUE HÍBRIDO LAS QUINTAS

ESCALA
INDICADAS

FECHA : MARZO 2026

ACOTACIONES : EN MTS

CLAVE :

LAMINA
9 de 13

NOTAS
1. TODAS LAS DIMENSIONES EN METROS
2. TODAS LAS COORDENADAS EN SISTEMA UTM
3. DATUM WGS84 - HUSO 19S



CUADRO DE VÉRTICES Y ÁREA

VERTICES	ESTE	NORTE
V1	266.678,65	6.234.621,57
V2	266.678,87	6.234.627,61
V3	266.681,30	6.234.627,52
V4	266.681,08	6.234.621,48
ÁREA CASETA VIGILANCIA		14,69 m2

ROL DEL PREDIO : 120-11
ÁREA TOTAL PREDIO : 508,7 [Ha]
ÁREA TOTAL IF 3 : 1,06 [Ha]

PROYECTO : PROYECTO HIBRIDO LAS QUINTAS

DESARROLLO :
PLAN 8 ENERGÍA INFINITA LTDA

UBICACION :
COMUNA SAN PEDRO, REGIÓN METROPOLITANA, CHILE
COMUNA LITUECHE, REGIÓN DE OHIGGINS, CHILE