

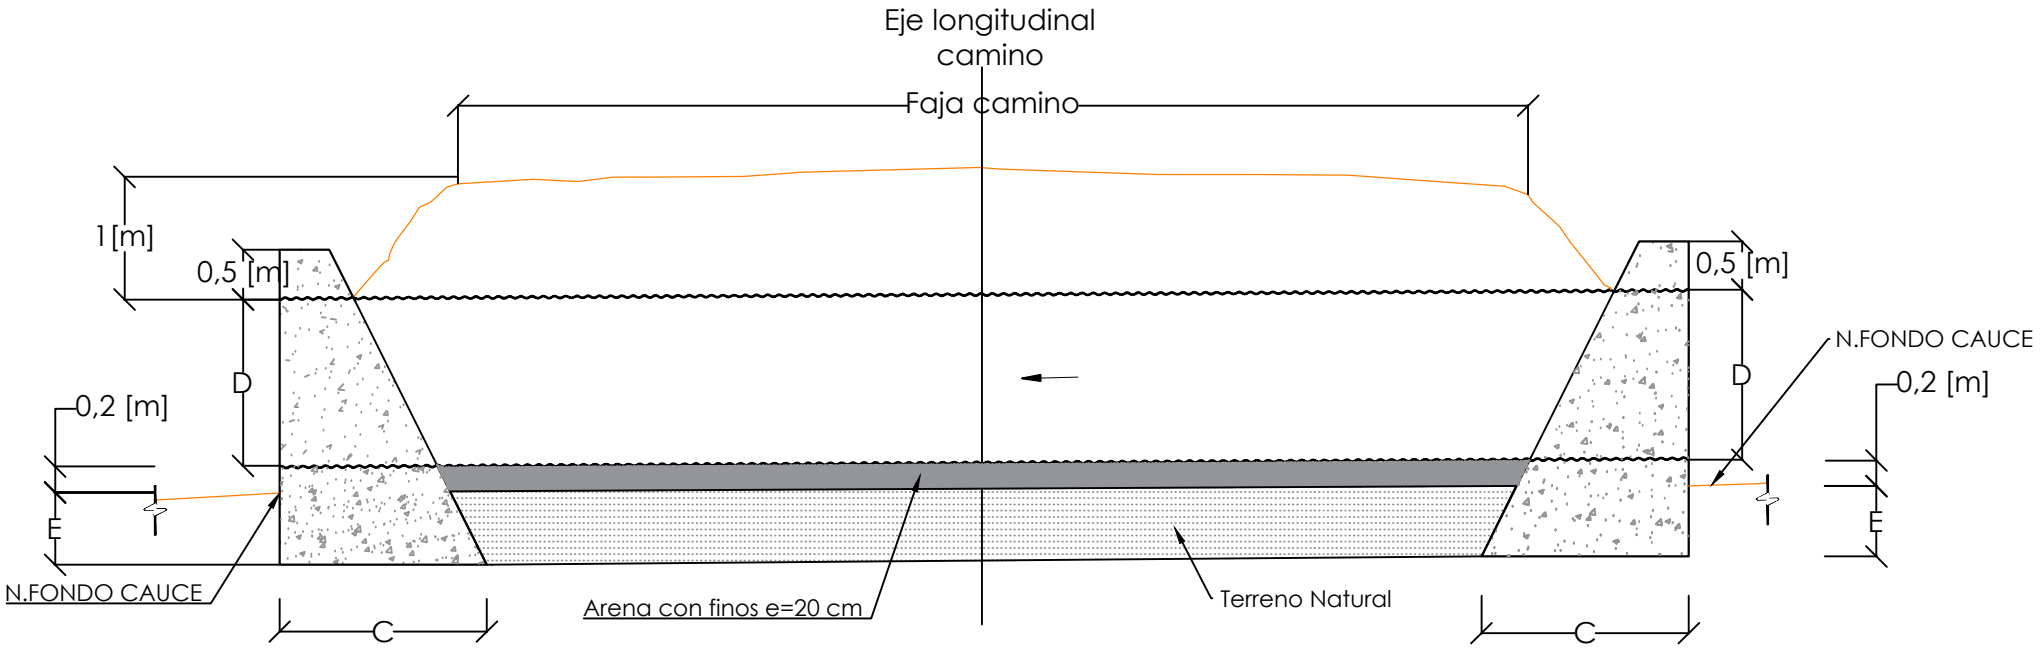


PERFIL LONGITUDINAL ALCANTARILLA TUBERÍA CRUCE DE CAMINO
SIN ESCALA

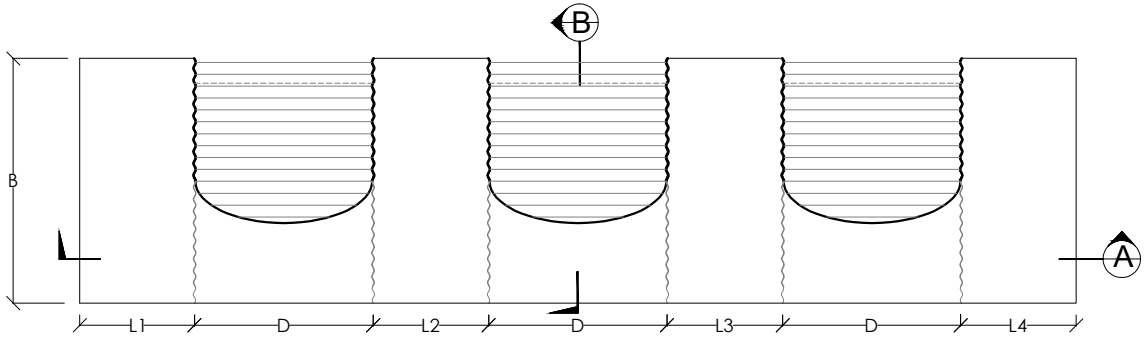

PLANTA MURO DE BOCA PARA TUBOS
DE ACERO CORRUGADO EN CAMINOS
SIN ESCALA

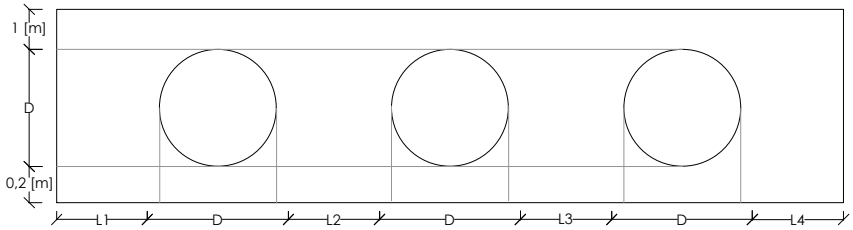

ELEVACIÓN
SIN ESCALA

L1	D	L2	D	L3	D	L4	B	E
2,37	1,5	0,5	1,5	1,5	1,5	7,13	8	DISEÑO

NOTAS:

1.- TODAS LAS DIMENSIONES ESTAN EN METROS.

Rev.	Rev.Int	Fecha	Descripción
A		28/04/25	REVISIÓN INTERNA

Nº Documento | Descripción | Revisiones

Proyectó | Dibujó | Revisó | Revisó | Aprobó
PLAN 8 ENERGÍA INFINITA

PLAN 8 ENERGÍA INFINITA
contacto@plan-8.cl
WWW.PLAN-8.CL

PROYECTO: PERMISO AMBIENTAL SECTORIAL 156
OBRAS DE ATRAVIESO
PARQUE HÍBRIDO LAS QUINTAS

CONTENIDO: OBRAS TIPO
DETALLE ALCANTARILLA OA 01

Formato: A1 | Escala: IND.

PLAN 8 ENERGÍA INFINITA

Plano: 1 de 1 | Rev.: A