

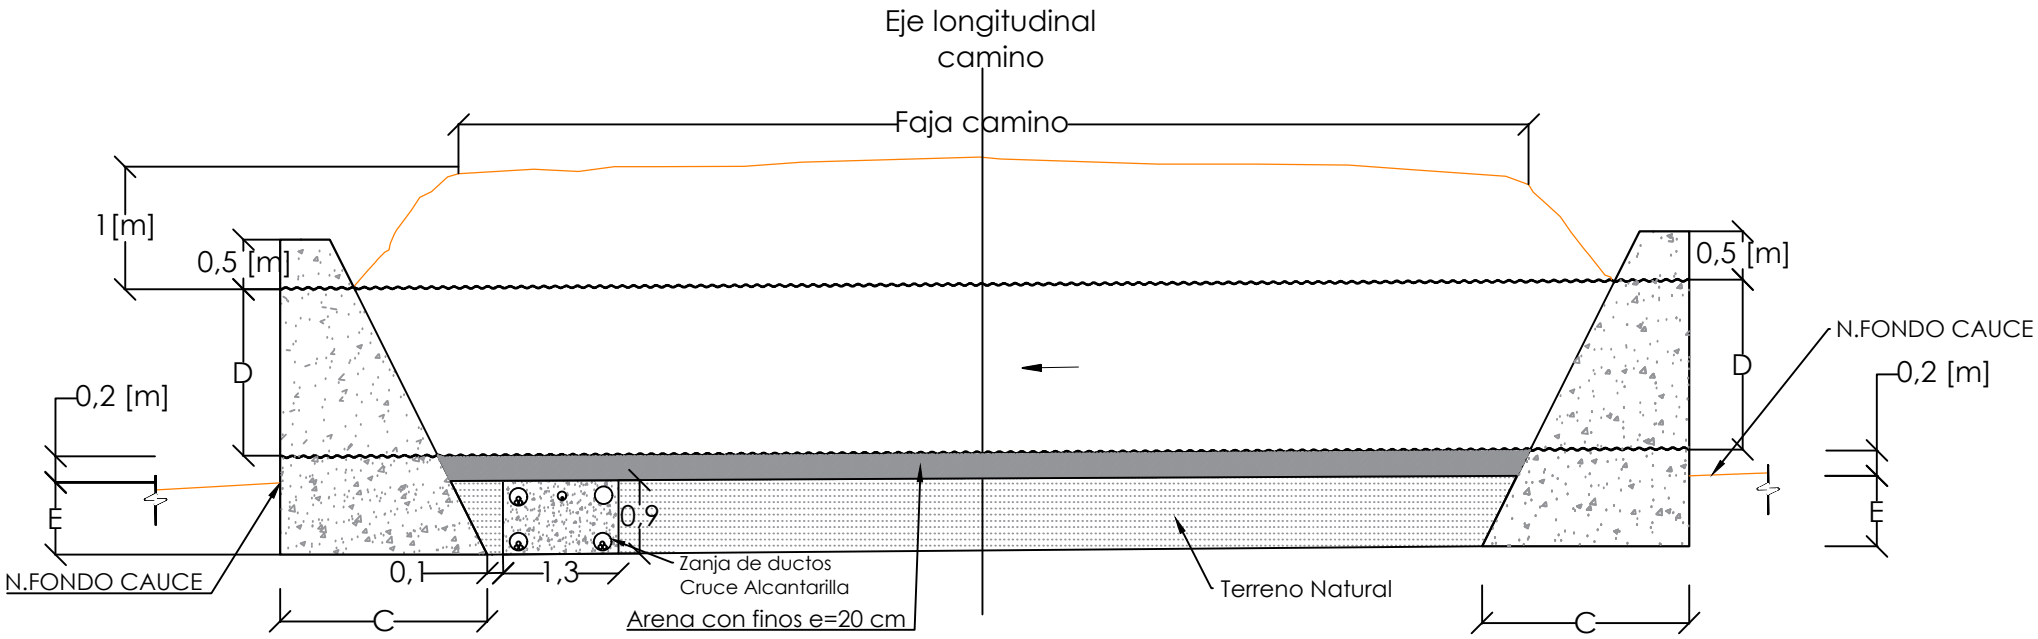


PERFIL LONGITUDINAL ALCANTARILLA TUBERÍA CRUCE DE CAMINO

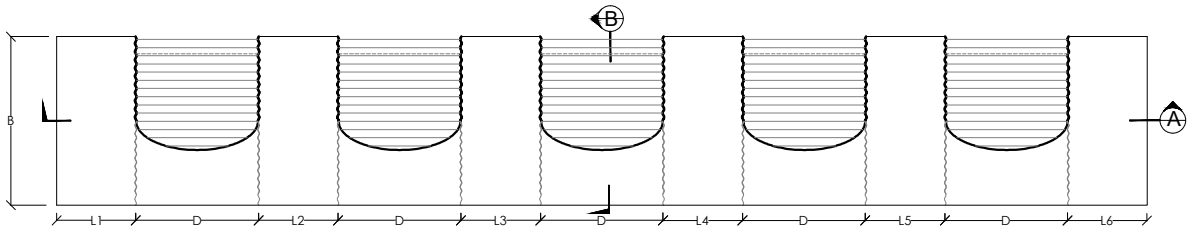

PLANTA MURO DE BOCA PARA TUBOS
DE ACERO CORRUGADO EN CAMINOS
SIN ESCALA

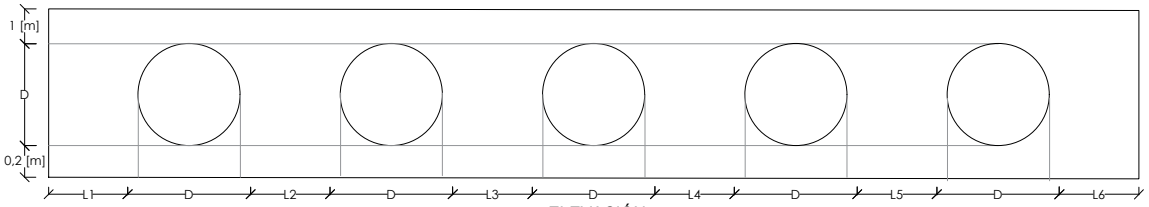

ELEVACIÓN
SIN ESCALA

L1	D	L2	D	L3	D	L4	D	L5	D	L6	B	E
7,49	0,5	1,75	0,5	1,75	0,5	1,75	0,5	1,75	0,5	8	8	DISEÑO

NOTAS:

1.- TODAS LAS DIMENSIONES ESTAN EN METROS.

Nº Documento	Descripción

Rev.	Rev.Int	Fecha	Descripción
A		28/04/25	REVISIÓN INTERNA

Revisiones

Proyectó	Dibujó	Revisó	Revisó	Aprobó
PLAN 8 ENERGÍA INFINITA				

contacto@plan-8.cl
WWW.PLAN-8.CL

PROYECTO: PERMISO AMBIENTAL SECTORIAL 156
OBRAS DE ATRAVIESO
PARQUE HÍBRIDO LAS QUINTAS

CONTENIDO: OBRAS TIPO
DETALLE ALCANTARILLA OA 03

Formato	Escala	PLAN 8 ENERGÍA INFINITA	Plano	Rev.
A1	IND.		1 de 1	A