

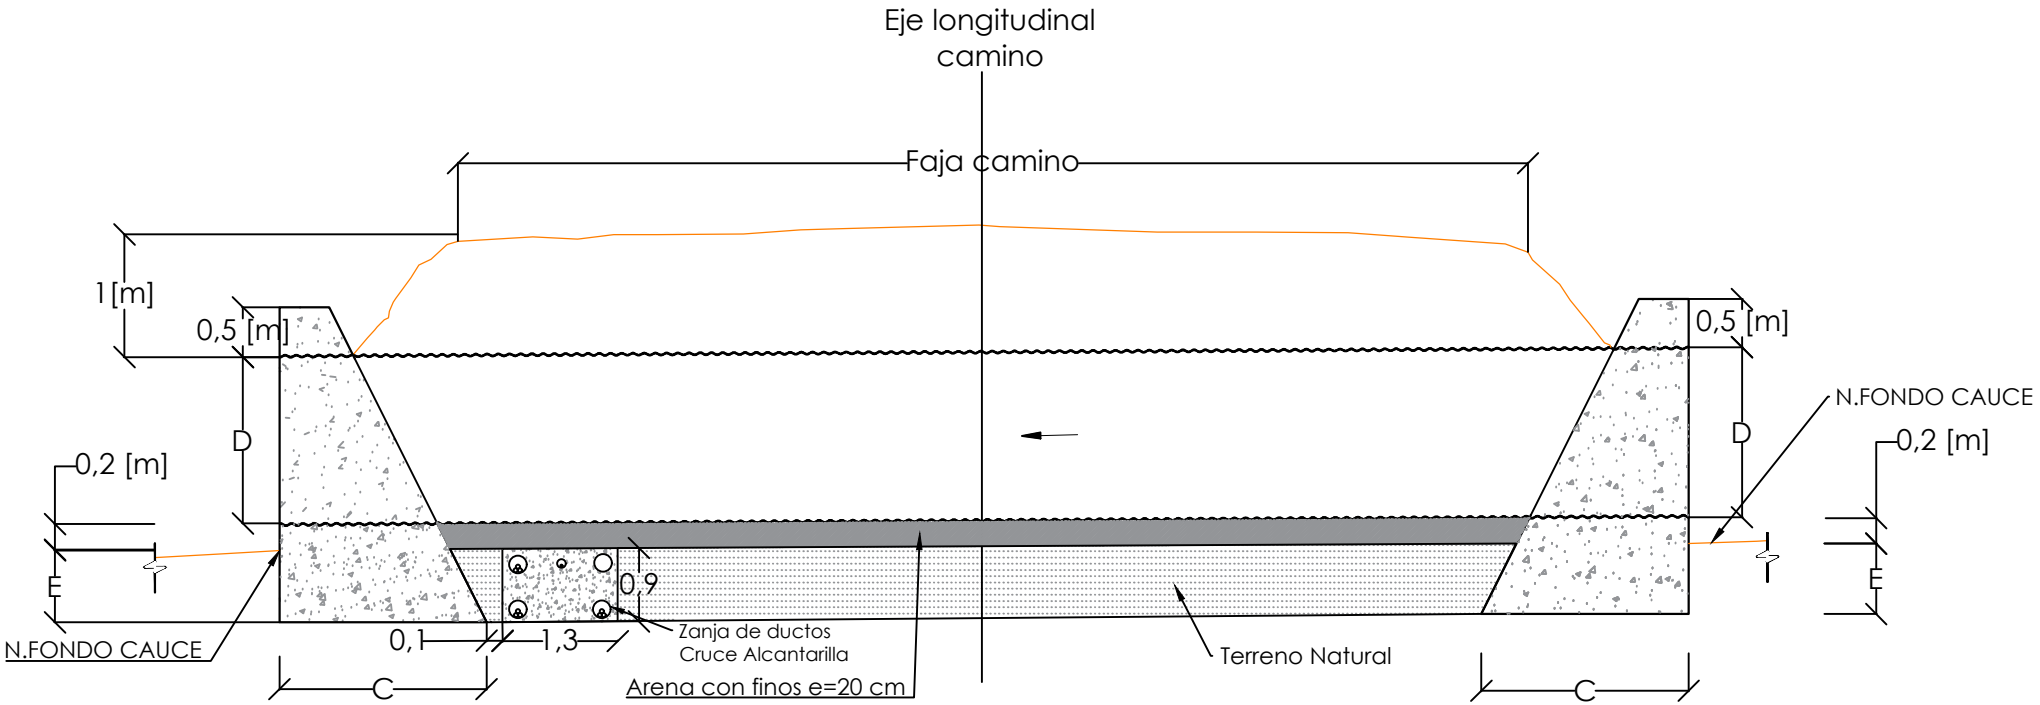



PERFIL LONGITUDINAL ALCANTARILLA TUBERÍA CRUCE DE CAMINO

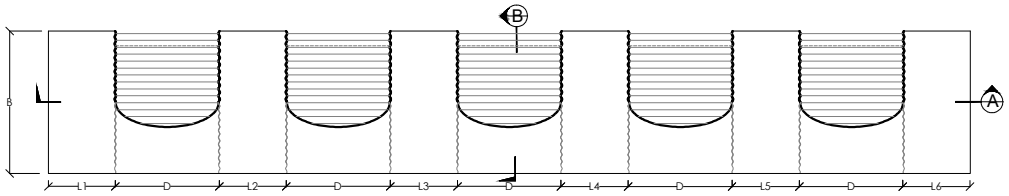


PLANTA MURO DE BOCA PARA TUBOS
DE ACERO CORRUGADO EN CAMINOS
SIN ESCALA

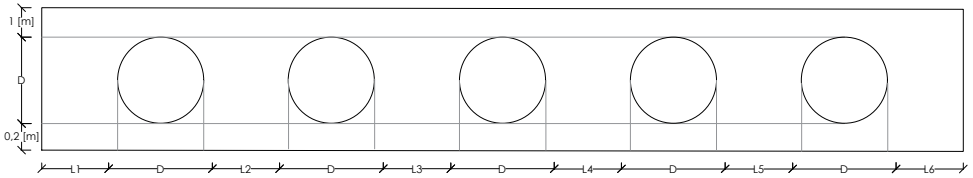


ELEVACIÓN
SIN ESCALA

| L1 | D | L2 | D | L3 | D | L4 | D | L5 | D | L6 | B | E |
|---|---|---|---|---|---|---|---|---|---|---|---|---|
| 4,5 | 0,5 | 1 | 0,5 | 1 | 0,5 | 1 | 0,5 | 1 | 0,5 | 9,5 | 8 | DISEÑO |

NOTAS:

1.- TODAS LAS DIMENSIONES ESTAN EN METROS.

| Nº Documento | Descripción |
|---|---|

| Rev. | Rev.Int | Fecha | Descripción |
|---|---|---|---|
| A | | 28/04/25 | REVISIÓN INTERNA |

Revisiones

| Proyectó | Dibujó | Revisó | Revisó | Aprobó |
|---|---|---|---|---|
| PLAN 8 ENERGÍA INFINITA | | | | |


contacto@plan-8.cl
WWW.PLAN-8.CL


PROYECTO: PERMISO AMBIENTAL SECTORIAL 156
OBRAS DE ATRAVIESO
PARQUE HÍBRIDO LAS QUINTAS

CONTENIDO: OBRAS TIPO
DETALLE ALCANTARILLA OA 05

| Formato | Escala | | Plano | Rev. |
|---|---|---|---|---|
| A1 | IND. | PLAN 8 ENERGÍA INFINITA | 1 de 1 | A |