

TRATAMIENTO Y DISPOSICIÓN FINAL
IF 1 – FASE CONSTRUCCIÓN
ESCALA 1: 100

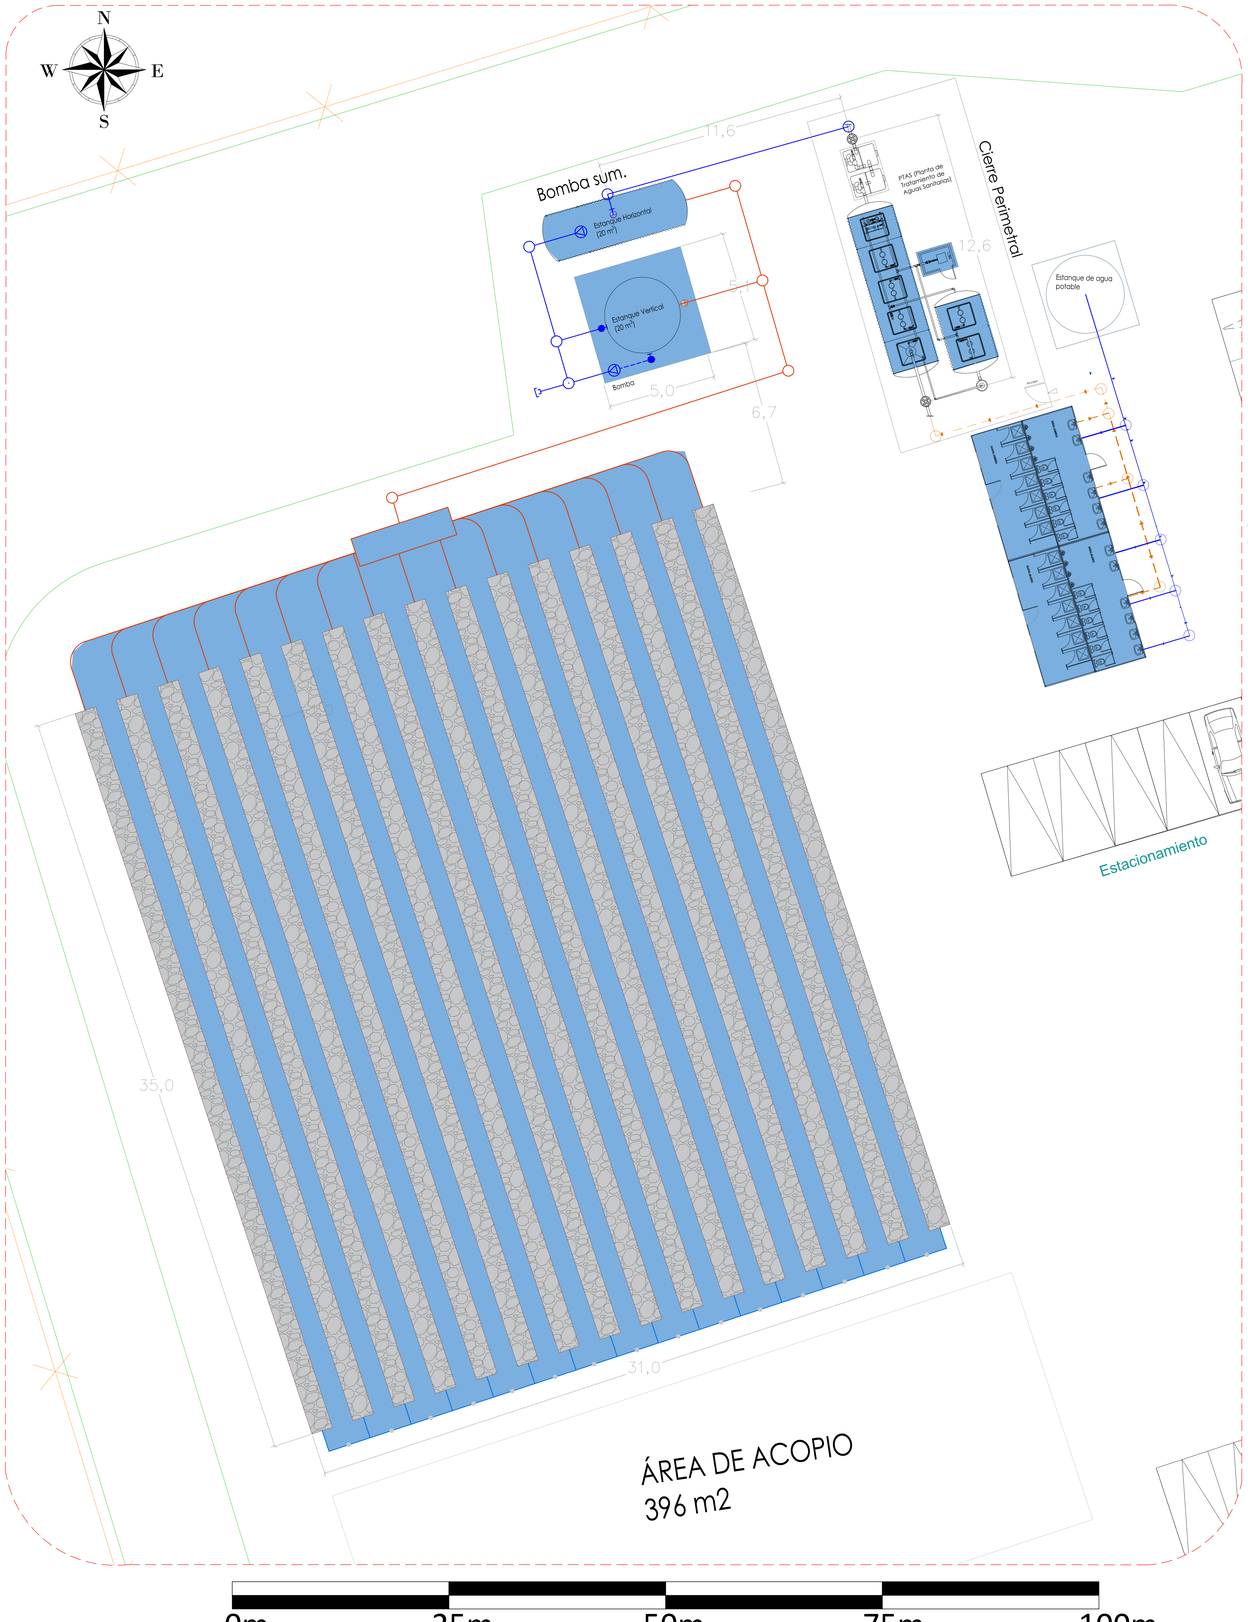

PLANTA EMPLAZAMIENTO INSTALACIÓN DE FAENA 1
ESCALA 1: 750

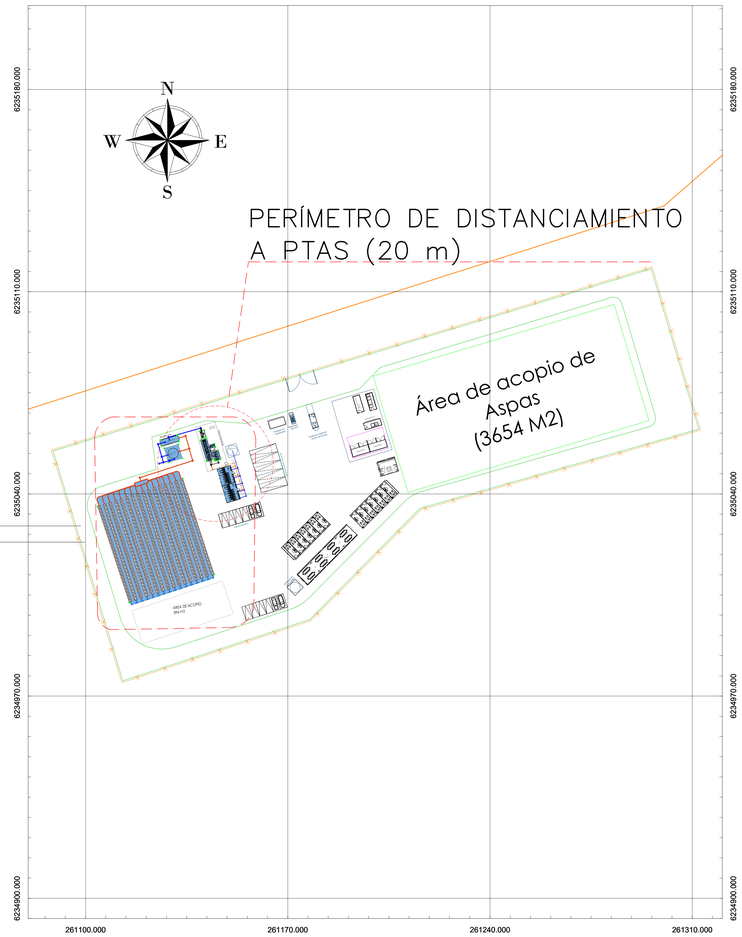

Simbología

- Obras afectas a PAS 138
- Caminos perimetrales
- Línea de agua tratada
- Línea de rebalse
- Cerco Perimetral
- Camino Público

DRENES DE INFILTRACIÓN (160 M2)
16 ZANJAS, L=35m, B=1m

IF 1 – FASE CONSTRUCCIÓN

TRABAJADORES	=	95 (máx)
DOTACIÓN	=	150 L/pers/día
COEF. INFILTRACIÓN	=	26,8 mm/día

CONTENIDO:
PERMISO AMBIENTAL SECTORIAL 138
INSTALACIÓN DE FAENA 1

PARQUE HÍBRIDO LAS QUINTAS

ESCALA: INDICADAS


FECHA: MARZO 2026

ACOTACIONES: EN MTS

CLAVE:

LAMINA: 1 de 1

NOTAS
1. TODAS LAS DIMENSIONES EN METROS
2. TODAS LAS COORDENADAS EN SISTEMA UTM
3. DATUM WGS84 - HUSO 19S

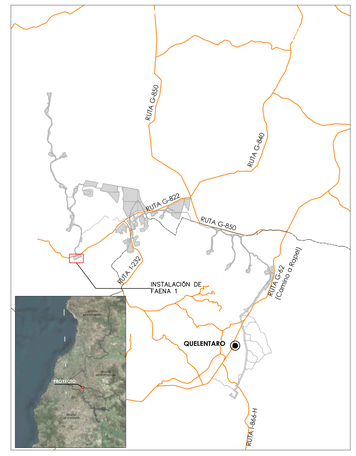

REVISIONES

Nº	DESCRIPCIÓN	FECHA
1	EMITIDO PARA AUTORIDAD	MARZO 2026

FIRMAS

PROYECTISTA:		TITULAR:	
NOMBRE	VALENTIN TRONCOSO	NOMBRE	
PROFESIÓN	INGENIERO CIVIL	REP LEGAL	
RUT	19.017.707-6	RUT	
DOMICILIO	AV. SALVADOR ALLENDE #400	DOMICILIO	

CONTRATISTA:
NOMBRE
PROFESIÓN
RUT
DOMICILIO

PROYECTO INFORMATIVO
CERTIFICADO DE RECEPCIÓN
Nº _____ FECHA _____
FIRMA EMPRESA DE SERVICIOS SANITARIOS

ROL DEL PREDIO : 120-11
ÁREA TOTAL PREDIO : 508,7 [Ha]

PLAN 8 ENERGÍA INFINITA

PROYECTO: PROYECTO HIBRIDO LAS QUINTAS

DESARROLLO: PLAN 8 ENERGÍA INFINITA LTDA

UBICACION:
COMUNA SAN PEDRO, REGIÓN METROPOLITANA, CHILE
COMUNA LITUECHE, REGIÓN DE OHIGGINS, CHILE