
TRATAMIENTO Y DISPOSICIÓN FINAL
IF 2 - FASE CONSTRUCCIÓN
ESCALA 1: 150



PLANTA EMPLAZAMIENTO INSTALACIÓN DE FAENA 2
ESCALA 1: 750

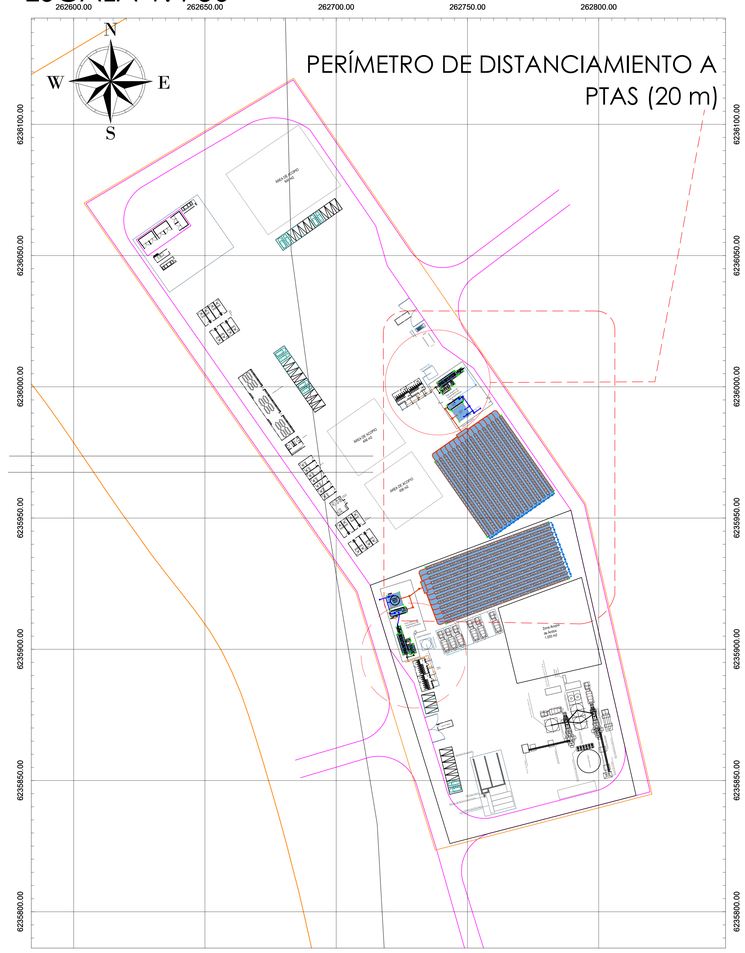

Simbología

- Obras afectas a PAS 138
- Caminos perimetrales
- Línea de agua tratada
- Línea de rebalse
- Cerco Perimetral
- Camino Público

DRENES DE INFILTRACIÓN (560 M^2)
16 ZANJAS, L=35m, B=1m

IF 2 - FASE CONSTRUCCIÓN
TRABAJADORES = 95 (máx)
DOTACIÓN = 150 L/pers/día
COEF. INFILTRACIÓN = 26,2 mm/día

CONTENIDO:
PERMISO AMBIENTAL SECTORIAL 138
INSTALACIÓN DE FAENA 2
PARQUE HÍBRIDO LAS QUINTAS

ESCALA: INDICADAS

FECHA : MARZO 2026


ACOTACIONES : EN MTS

CLAVE :

LAMINA

1 de 1

NOTAS
1. TODAS LAS DIMENSIONES EN METROS
2. TODAS LAS COORDENADAS EN SISTEMA UTM
3. DATUM WGS84 - HUSO 19S

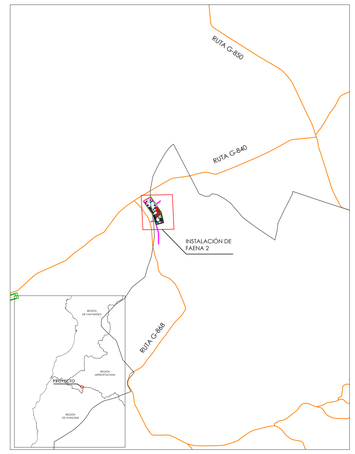

REVISIONES

Nº	DESCRIPCIÓN	FECHA
1	EMITIDO PARA AUTORIDAD	MARZO 2026

FIRMAS

PROYECTISTA:		TITULAR:	
NOMBRE	VALENTIN TRONCOSO	NOMBRE	
PROFESIÓN	INGENIERO CIVIL	REP LEGAL	
RUT	19.017.707-6	RUT	
DOMICILIO	AV. SALVADOR ALLENDE #400	DOMICILIO	
CONTRATISTA:		PROYECTO INFORMATIVO CERTIFICADO DE RECEPCIÓN	
NOMBRE		Nº _____ FECHA _____	
PROFESIÓN			
RUT			
DOMICILIO		FIRMA EMPRESA DE SERVICIOS SANITARIOS	

ROL DEL PREDIO : 120-11
ÁREA TOTAL PREDIO : 508,7 [Ha]

PLAN 8 ENERGÍA INFINITA

PROYECTO : PROYECTO HIBRIDO LAS QUINTAS

DESARROLLO : PLAN 8 ENERGÍA INFINITA LTDA

UBICACION :

COMUNA SAN PEDRO, REGIÓN METROPOLITANA, CHILE
COMUNA LITUECHE, REGIÓN DE OHIGGINS, CHILE