

PLANTA EMPLAZAMIENTO FOSA SÉPTICA Y EDIFICIO DE OPERACIÓN Y MANTENIMIENTO
ESCALA 1: 50

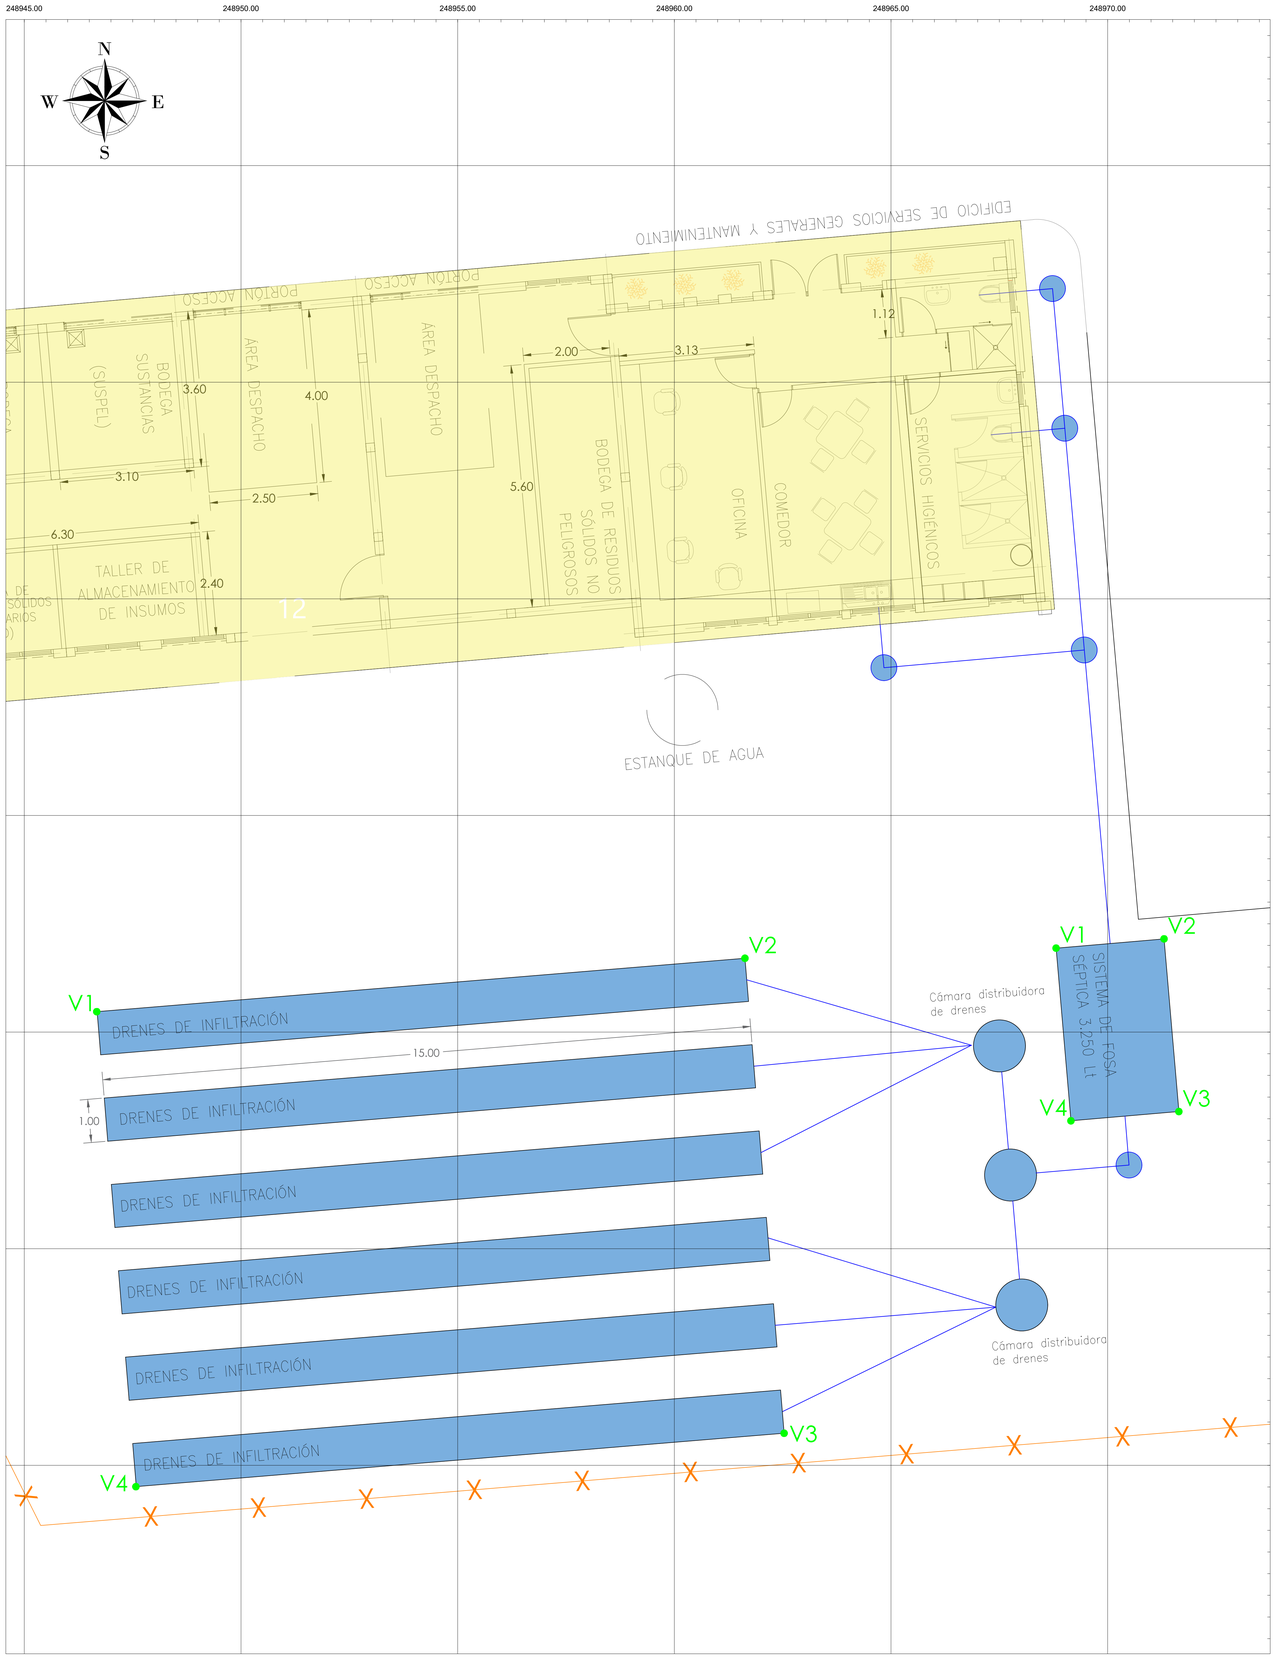

PLANTA EMPLAZAMIENTO FOSA SÉPTICA
ESCALA 1: 500

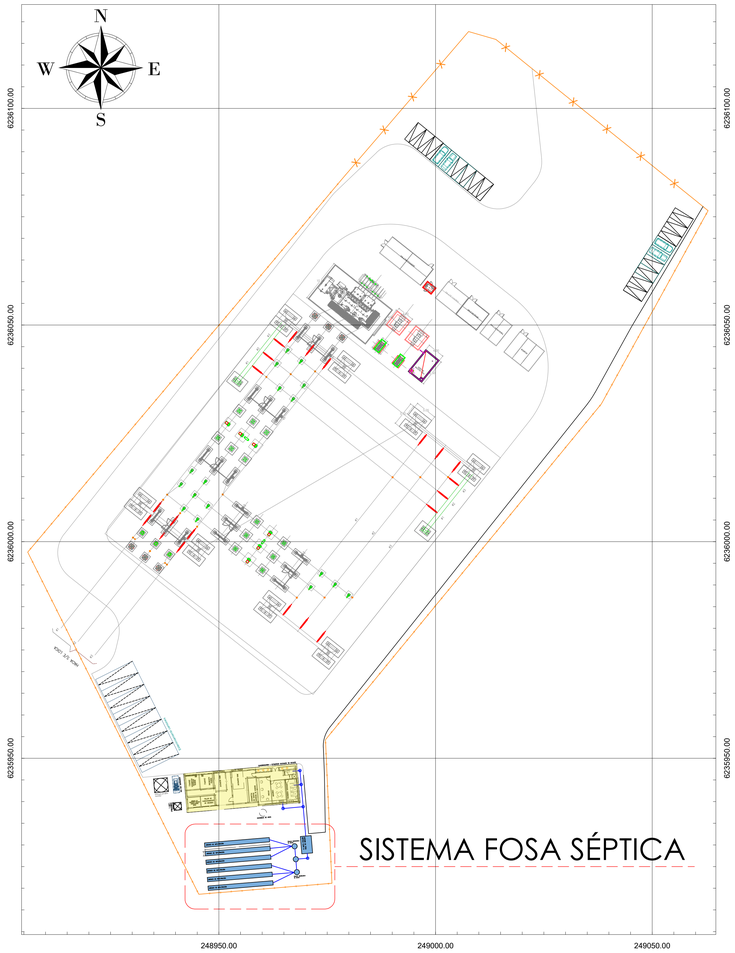

Simbología
- Vertices
- Obras Lineales
- Obras afectas a PAS 138
- Edificio O y M
- Cerco Perimetral Área O y M

OBRA	VERTICES	ESTE (m)	NORTE (m)
FOSA SÉPTICA	V1	266,522	6,234,136
	V2	266,525	6,234,136
	V3	266,525	6,234,132
	V4	266,522	6,234,132
DRENES DE INFILTRACIÓN	V1	266,500	6,234,134
	V2	266,515	6,234,135
	V3	266,516	6,234,124
	V4	266,501	6,234,123

CONTENIDO:
PERMISO AMBIENTAL SECTORIAL 138
PARQUE HÍBRIDO LAS QUINTAS

ESCALA: INDICADAS


FECHA: MARZO 2026

ACOTACIONES: EN MTS

CLAVE:

LAMINA: 1 de 1

NOTAS
1. TODAS LAS DIMENSIONES EN METROS
2. TODAS LAS COORDENADAS EN SISTEMA UTM
3. DATUM WGS84 - HUSO 19S

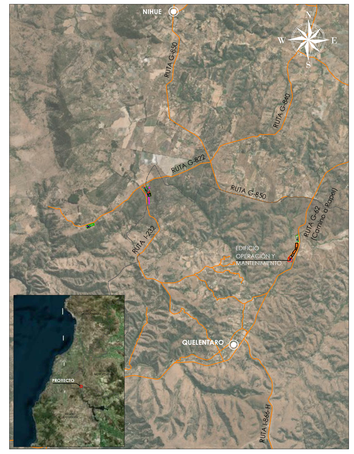

REVISIONES

Nº	DESCRIPCIÓN	FECHA
1	EMITIDO PARA AUTORIDAD	MARZO 2026

FIRMAS

PROYECTISTA:		TITULAR:	
NOMBRE	VALENTIN TRONCOSO	NOMBRE	
PROFESIÓN	INGENIERO CIVIL	REP LEGAL	
RUT	19.017.707-6	RUT	
DOMICILIO	AV. SALVADOR ALLENDE #400	DOMICILIO	
CONTRATISTA:		PROYECTO INFORMATIVO CERTIFICADO DE RECEPCIÓN	
NOMBRE		Nº _____ FECHA _____	
PROFESIÓN			
RUT			
DOMICILIO		FIRMA EMPRESA DE SERVICIOS SANITARIOS	

ROL DEL PREDIO : 120-11
ÁREA TOTAL PREDIO : 508,7 [Ha]

PROYECTO: PROYECTO HIBRIDO LAS QUINTAS

DESARROLLO: PLAN 8 ENERGÍA INFINITA LTDA

UBICACION:
COMUNA SAN PEDRO, REGIÓN METROPOLITANA, CHILE
COMUNA LITUECHE, REGIÓN DE OHIGGINS, CHILE