

PLANTA EMPLAZAMIENTO PLANTA DE TRATAMIENTO DE AGUAS SERVIDAS

ESCALA 1: 100

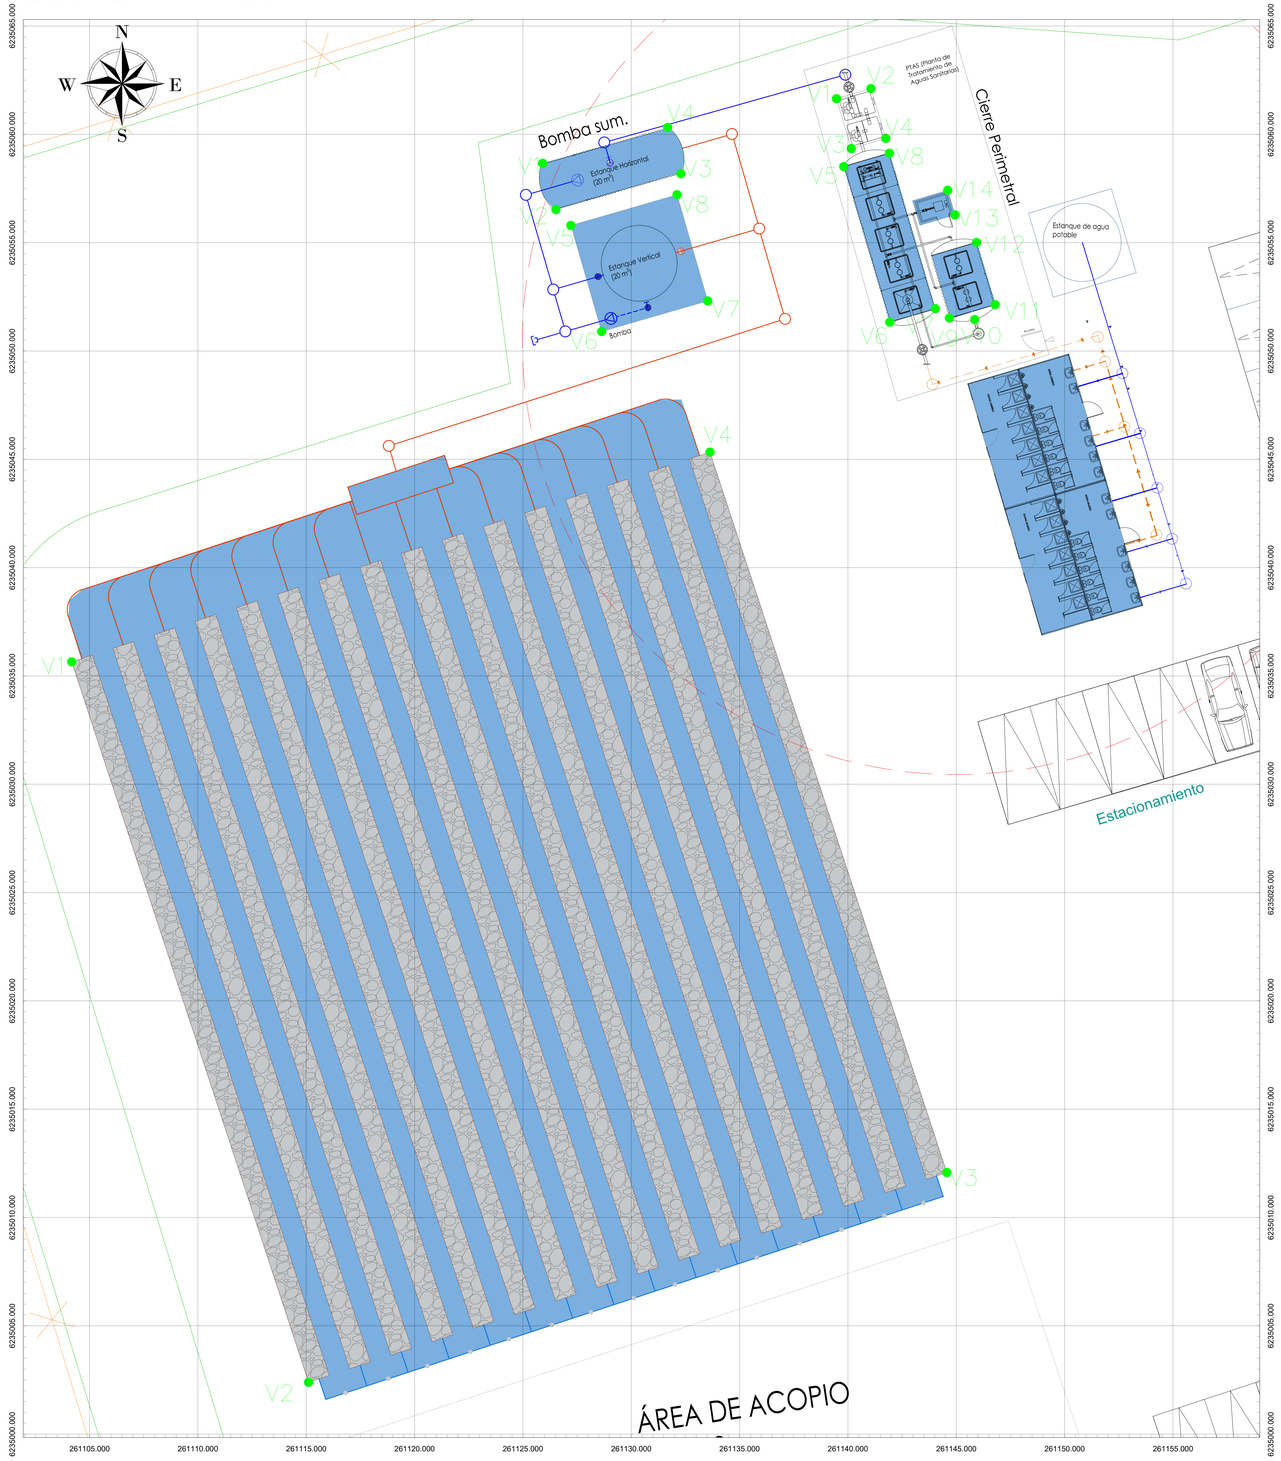

PLANTA EMPLAZAMIENTO INSTALACIÓN DE FAENA 1

ESCALA 1: 750

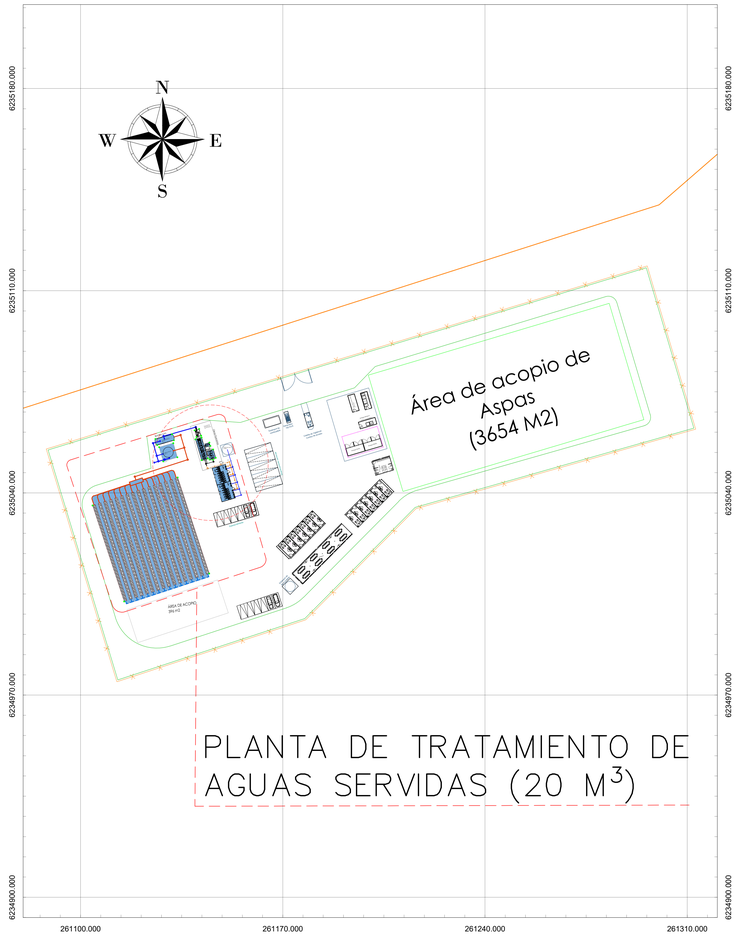

Simbología

- Vertices
- Obras afectas a PAS 138
- Caminos perimetrales
- Línea de agua tratada
- Línea de rebalse
- Cerco Perimetral
- Camino Público

Dren de infiltración	V1	261.104	6.235.036
	V2	261.115	6.235.002
	V3	261.145	6.235.012
	V4	261.134	6.235.045
Estanque de agua tratada	V1	261.126	6.235.059
	V2	261.127	6.235.057
	V3	261.132	6.235.058
	V4	261.132	6.235.060
	V5	261.127	6.235.056
	V6	261.129	6.235.051
	V7	261.134	6.235.052
	V8	261.132	6.235.057
PTAS	V1	261.139	6.235.062
	V2	261.14	6.235.059
	V3	261.142	6.235.060
	V4	261.141	6.235.062
	V5	261.14	6.235.059
	V6	261.142	6.235.051
	V7	261.144	6.235.052
	V8	261.142	6.235.059
	V9	261.145	6.235.052
	V 10	261.146	6.235.051
	V 11	261.147	6.235.052
	V 12	261.146	6.235.055
	V 13	261.145	6.235.056
	V 14	261.145	6.235.057

CONTENIDO:
PERMISO AMBIENTAL SECTORIAL 138
INSTALACIÓN DE FAENA 1

PARQUE HÍBRIDO LAS QUINTAS

ESCALA: INDICADAS


FECHA: MARZO 2026

ACOTACIONES: EN MTS

CLAVE:

LAMINA: 1 de 1

NOTAS
1. TODAS LAS DIMENSIONES EN METROS
2. TODAS LAS COORDENADAS EN SISTEMA UTM
3. DATUM WGS84 - HUSO 19S

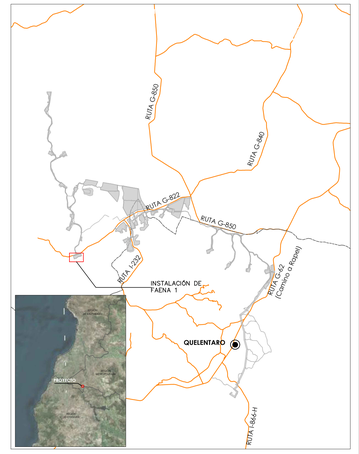

REVISIONES		
Nº	DESCRIPCIÓN	FECHA
1	EMITIDO PARA AUTORIDAD	MARZO 2026

FIRMAS

PROYECTISTA:		TITULAR:	
NOMBRE	VALENTIN TRONCOSO	NOMBRE	
PROFESIÓN	INGENIERO CIVIL	REP LEGAL	
RUT	19.017.707-6	RUT	
DOMICILIO	AV. SALVADOR ALLENDE #400	DOMICILIO	
CONTRATISTA:		PROYECTO INFORMATIVO CERTIFICADO DE RECEPCIÓN	
NOMBRE		Nº ____ FECHA ____	
PROFESIÓN			
RUT			
DOMICILIO		FIRMA EMPRESA DE SERVICIOS SANITARIOS	

ROL DEL PREDIO : 120-11
ÁREA TOTAL PREDIO : 508,7 [Ha]

PLAN 8 ENERGÍA INFINITA

PROYECTO : PROYECTO HIBRIDO LAS QUINTAS

DESARROLLO : PLAN 8 ENERGÍA INFINITA LTDA

UBICACION :

COMUNA SAN PEDRO, REGIÓN METROPOLITANA, CHILE
COMUNA LITUECHE, REGIÓN DE OHIGGINS, CHILE