
PLANTA EMPLAZAMIENTO PLANTA DE TRATAMIENTO DE AGUAS SERVIDAS


ESCALA 1: 100

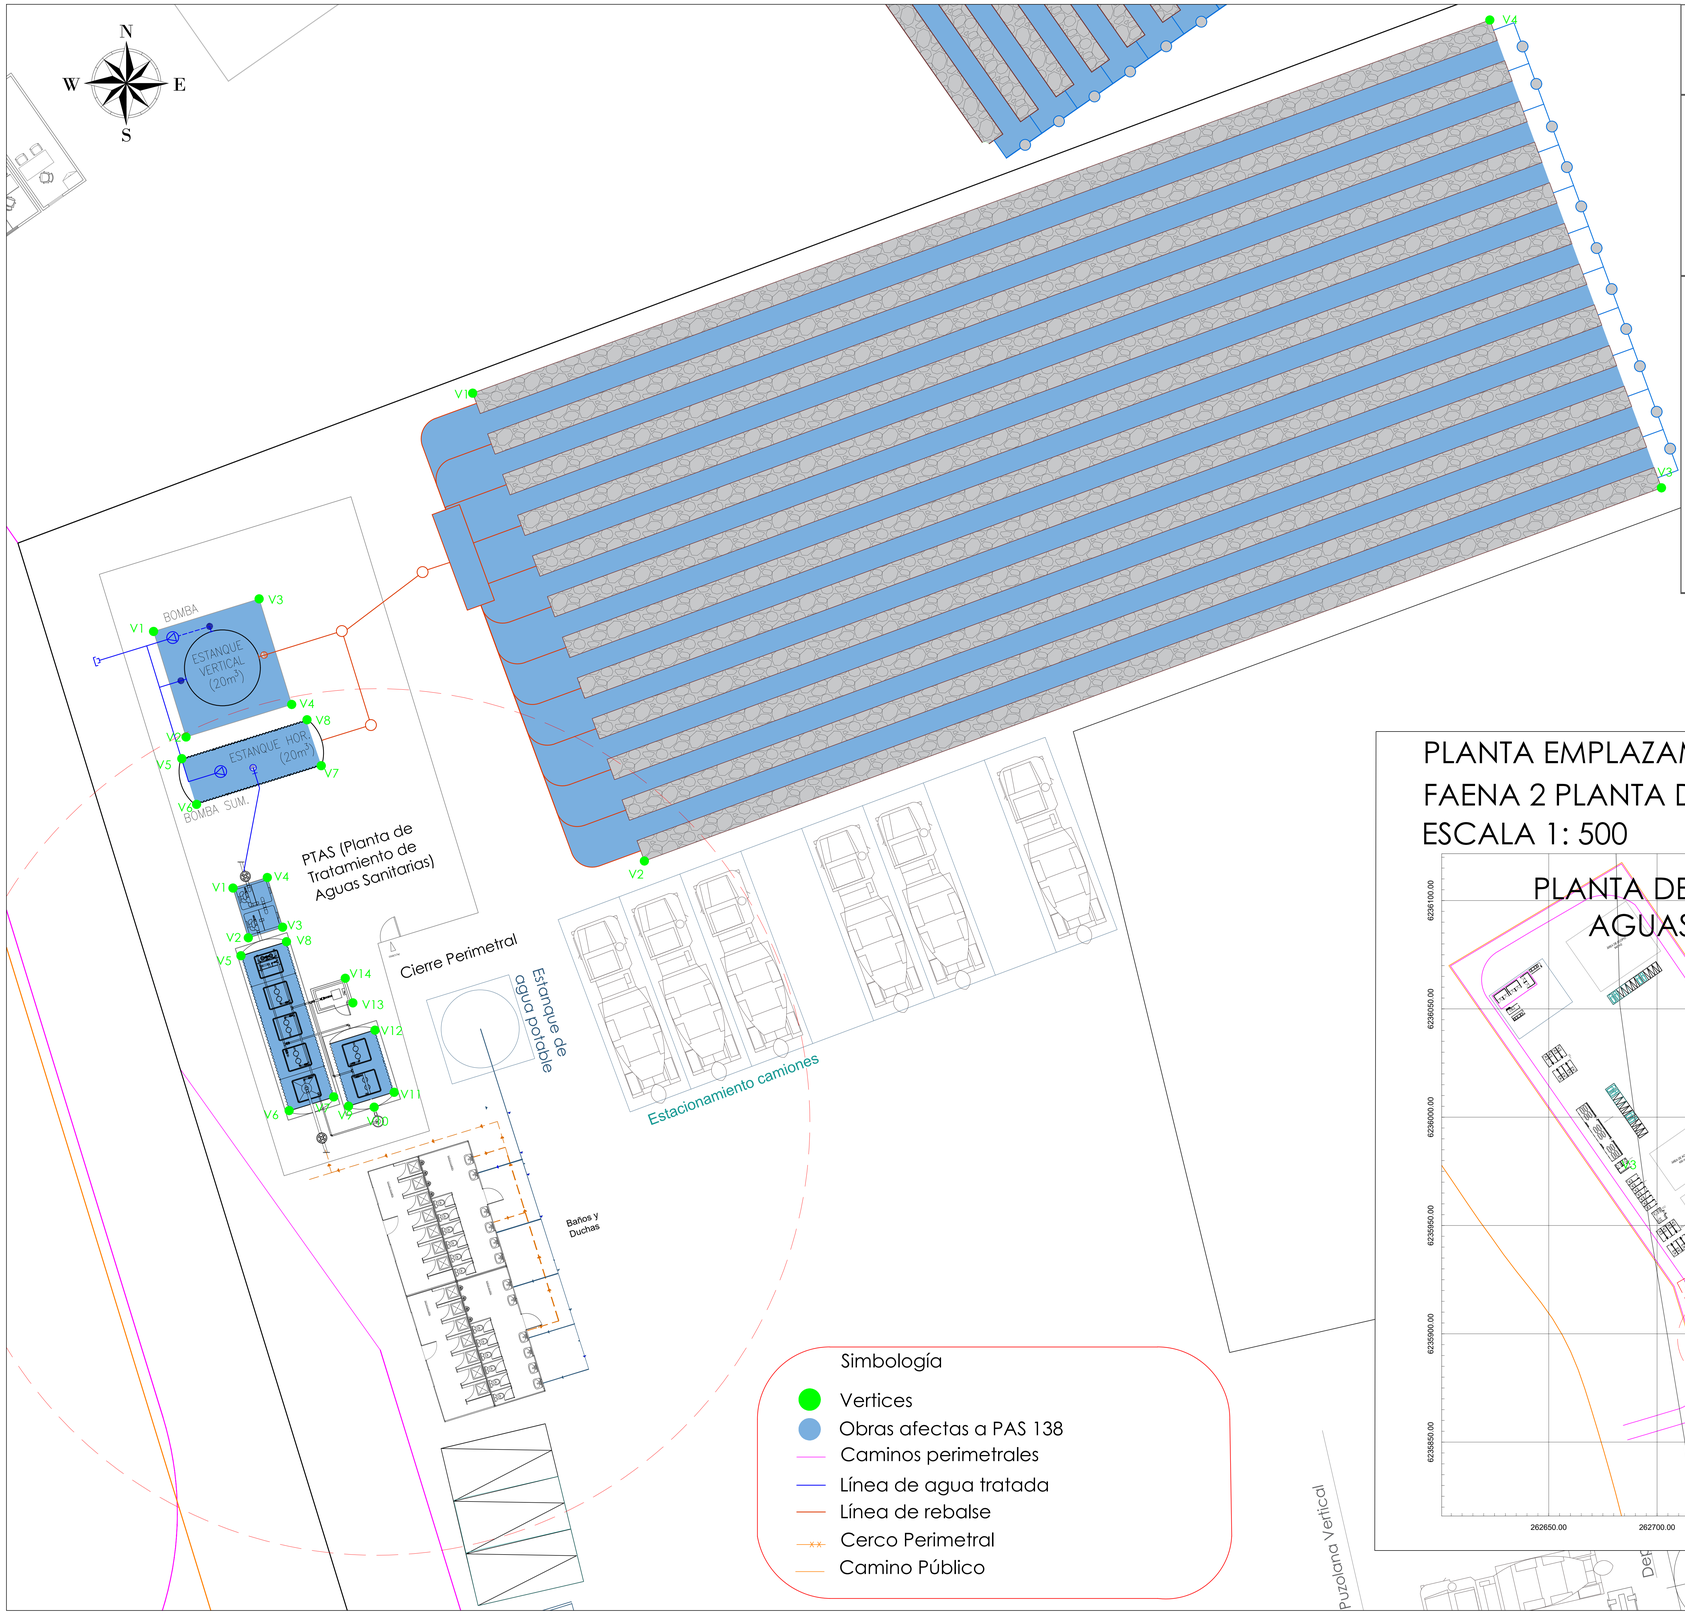

Dren de infiltración	V 1	262.734	6.235.931
	V 2	262.742	6.235.910
	V 3	262.789	6.235.927
	V 4	262.781	6.235.949
Estanque de agua tratada	V 1	262.719	6.235.920
	V 2	262.721	6.235.915
	V 3	262.726	6.235.917
	V 4	262.724	6.235.922
	V 5	262.721	6.235.914
	V 6	262.721	6.235.912
	V 7	262.727	6.235.914
	V 8	262.726	6.235.916
PTAS	V 1	262.723	6.235.908
	V 2	262.724	6.235.906
	V 3	262.725	6.235.907
	V 4	262.724	6.235.909
	V 5	262.723	6.235.905
	V 6	262.725	6.235.898
	V 7	262.728	6.235.899
	V 8	262.725	6.235.906
	V 9	262.728	6.235.898
	V 10	262.729	6.235.898
	V 11	262.73	6.235.899
	V 12	262.729	6.235.902
	V 13	262.728	6.235.903
	V 14	262.728	6.235.904

PLANTA EMPLAZAMIENTO INSTALACIÓN DE FAENA 2 PLANTA DE HOMIRGÓN

ESCALA 1: 500

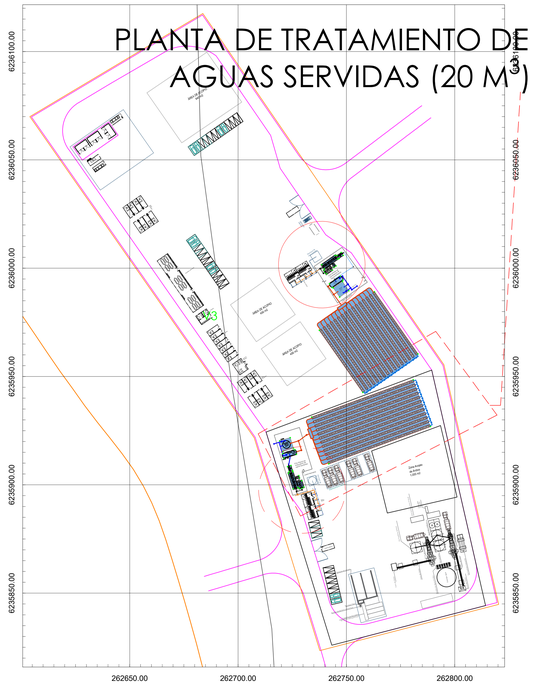

CONTENIDO:

PERMISO AMBIENTAL SECTORIAL 138

INSTALACIÓN DE FAENA 2 PLANTA DE HORMIGÓN PARQUE HÍBRIDO LAS QUINTAS

ESCALA: INDICADAS


FECHA: MARZO 2026

ACOTACIONES: EN MTS

CLAVE:

LAMINA: 1 de 1

NOTAS
1. TODAS LAS DIMENSIONES EN METROS
2. TODAS LAS COORDENADAS EN SISTEMA UTM
3. DATUM WGS84 - HUSO 19S

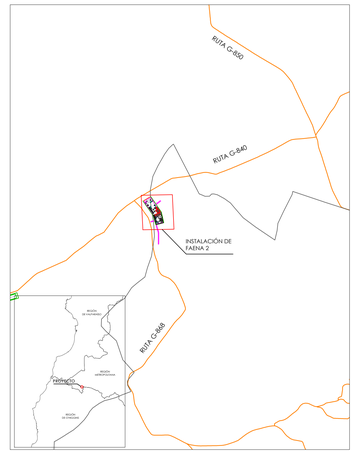

REVISIONES

Nº	DESCRIPCIÓN	FECHA
1	EMITIDO PARA AUTORIDAD	MARZO 2026

FIRMAS

PROYECTISTA:		TITULAR:	
NOMBRE	VALENTIN TRONCOSO	NOMBRE	
PROFESIÓN	INGENIERO CIVIL	REP LEGAL	
RUT	19.017.707-6	RUT	
DOMICILIO	AV. SALVADOR ALLENDE #400	DOMICILIO	
CONTRATISTA:		PROYECTO INFORMATIVO CERTIFICADO DE RECEPCIÓN	
NOMBRE		Nº _____ FECHA _____	
PROFESIÓN			
RUT		FIRMA EMPRESA DE SERVICIOS SANITARIOS	
DOMICILIO			

ROL DEL PREDIO : 120-11
ÁREA TOTAL PREDIO : 508,7 [Ha]

PLAN 8 ENERGÍA INFINITA

PROYECTO: PROYECTO HIBRIDO LAS QUINTAS

DESARROLLO: PLAN 8 ENERGÍA INFINITA LTDA

UBICACION:

COMUNA SAN PEDRO, REGIÓN METROPOLITANA, CHILE
COMUNA LITUECHE, REGIÓN DE OHIGGINS, CHILE