

# PLANTA EMPLAZAMIENTO PLANTA DE TRATAMIENTO DE AGUAS SERVIDAS

ESCALA 1: 100

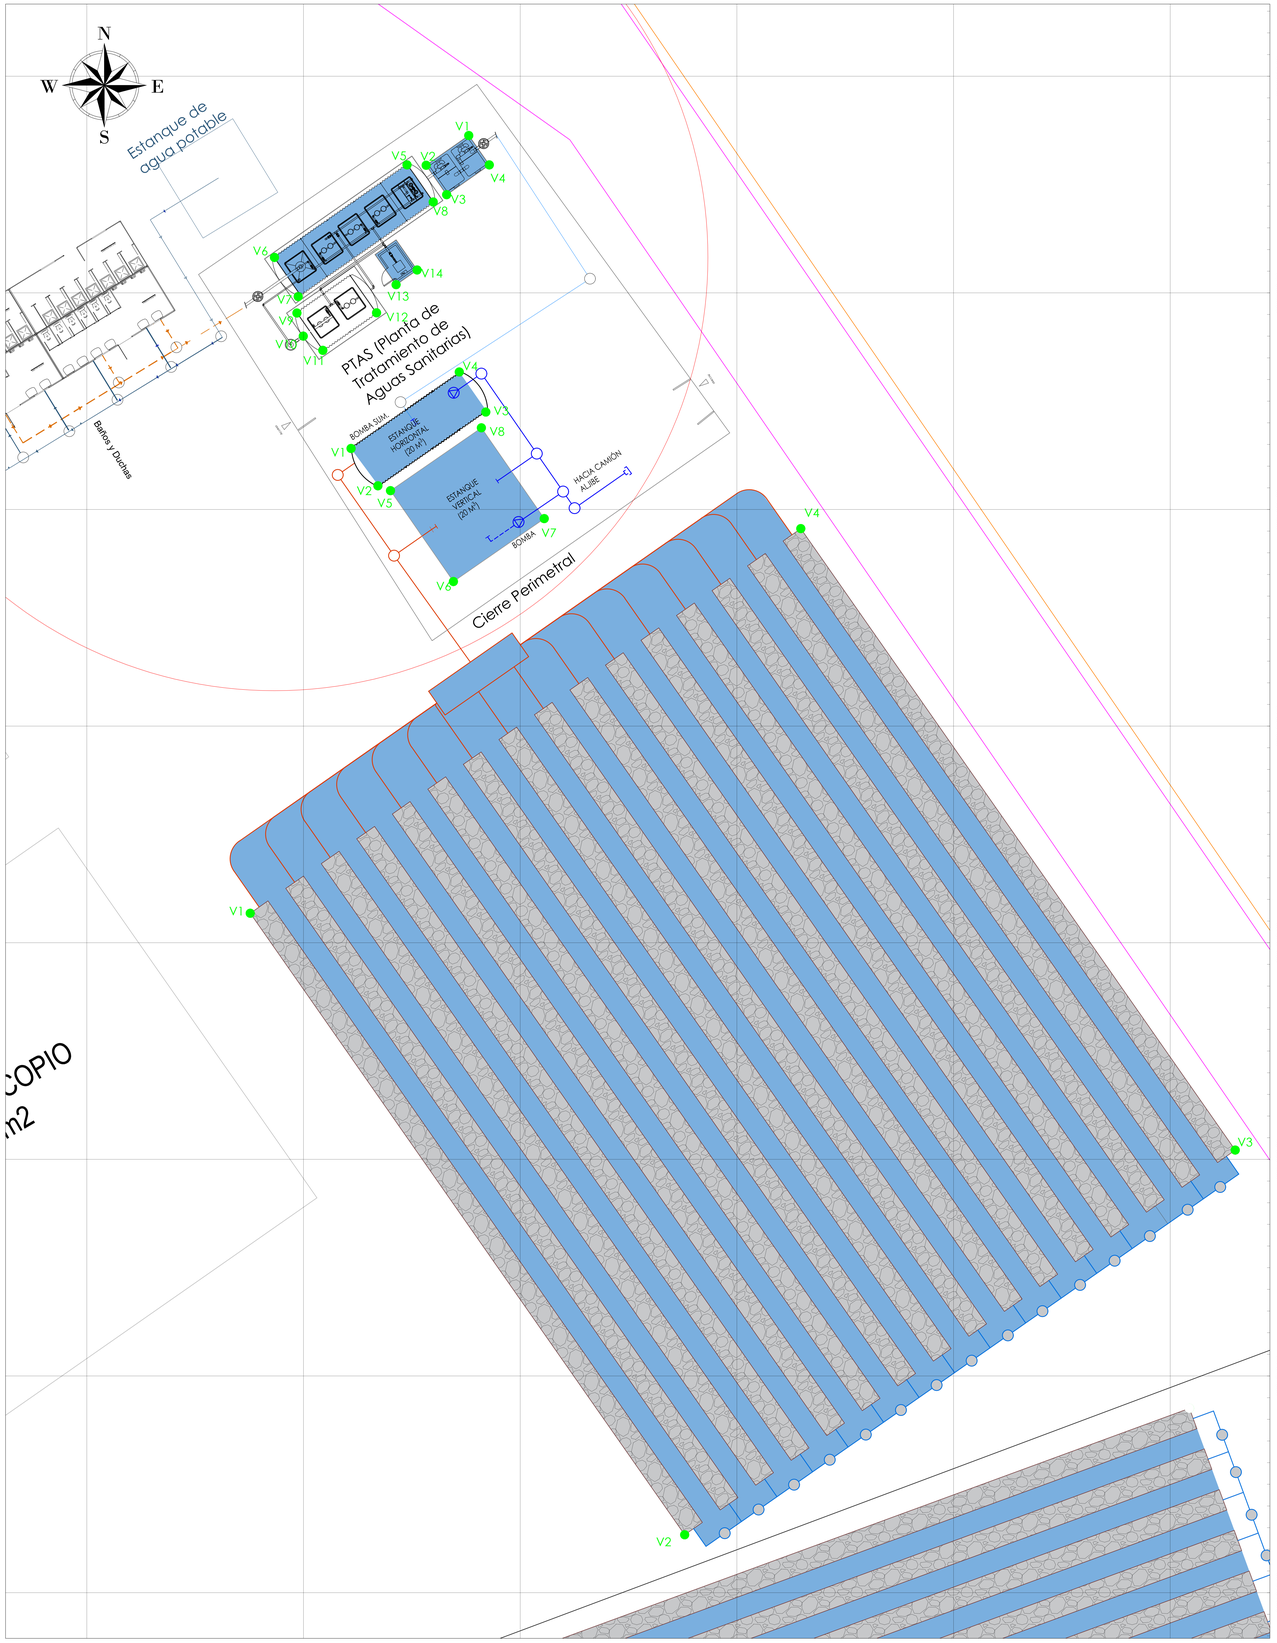


# PLANTA EMPLAZAMIENTO INSTALACIÓN DE FAENA 2

ESCALA 1: 500

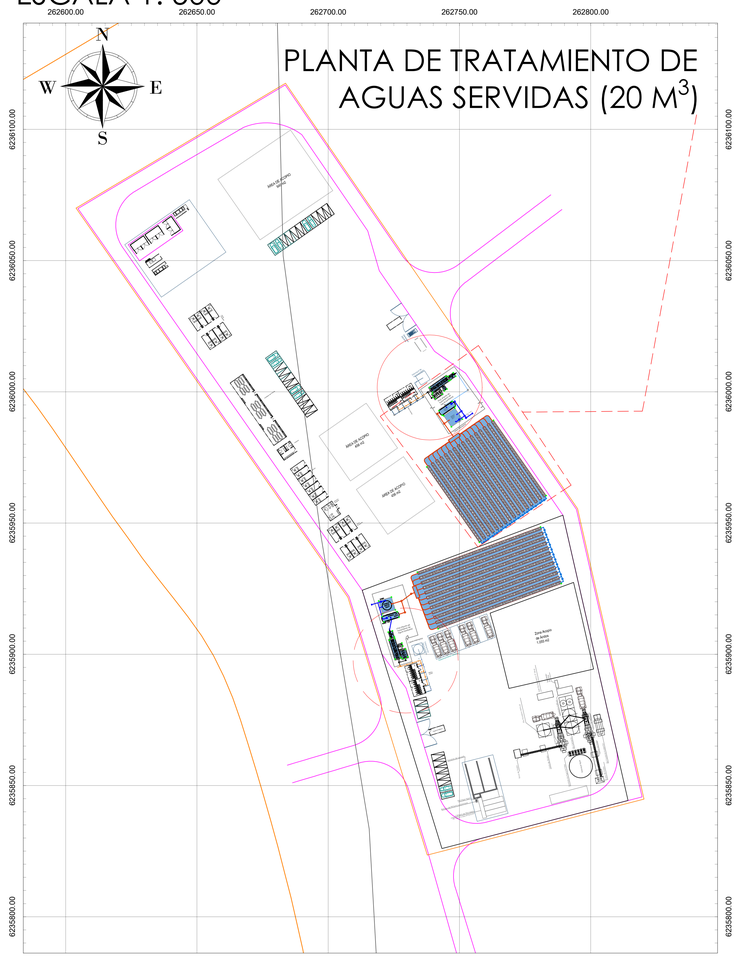


Simbología

- Vertices
- Obras afectas a PAS 138
- Caminos perimetrales
- Línea de agua tratada
- Línea de rebalse
- Cerco Perimetral
- Camino Público

| | | | |
|---|---|---|---|
| Dren de infiltración | V1 | 262.738 | 6.235.971 |
| | V2 | 262.758 | 6.235.943 |
| | V3 | 262.783 | 6.235.960 |
| | V4 | 262.763 | 6.235.989 |
| Estanque de agua tratada | V1 | 262.742 | 6.235.993 |
| | V2 | 262.743 | 6.235.991 |
| | V3 | 262.748 | 6.235.995 |
| | V4 | 262.747 | 6.235.996 |
| | V5 | 262.744 | 6.235.991 |
| | V6 | 262.747 | 6.235.987 |
| | V7 | 262.751 | 6.235.990 |
| | V8 | 262.748 | 6.235.994 |
| PTAS | V1 | 262.748 | 6.236.007 |
| | V2 | 262.746 | 6.236.006 |
| | V3 | 262.747 | 6.236.005 |
| | V4 | 262.749 | 6.236.006 |
| | V5 | 262.745 | 6.236.006 |
| | V6 | 262.739 | 6.236.002 |
| | V7 | 262.74 | 6.236.000 |
| | V8 | 262.746 | 6.236.004 |
| | V9 | 262.74 | 6.235.999 |
| | V10 | 262.74 | 6.235.998 |
| | V11 | 262.741 | 6.235.997 |
| | V12 | 262.743 | 6.235.999 |
| | V13 | 262.744 | 6.236.000 |
| | V14 | 262.745 | 6.236.001 |

CONTENIDO:
PERMISO AMBIENTAL SECTORIAL 138
INSTALACIÓN DE FAENA 2
PARQUE HÍBRIDO LAS QUINTAS

ESCALA: INDICADAS

FECHA : MARZO 2026


ACOTACIONES : EN MTS

CLAVE :

LAMINA

1 de 1

NOTAS
1. TODAS LAS DIMENSIONES EN METROS
2. TODAS LAS COORDENADAS EN SISTEMA UTM
3. DATUM WGS84 - HUSO 19S

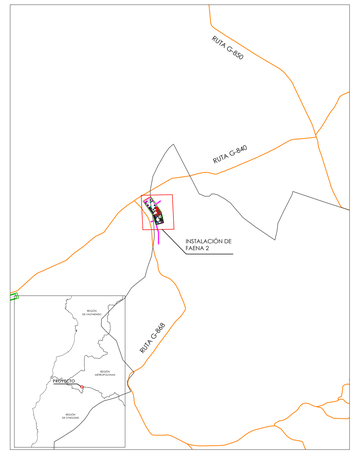


REVISIONES

| Nº | DESCRIPCIÓN | FECHA |
|---|---|---|
| 1 | EMITIDO PARA AUTORIDAD | MARZO 2026 |
| | | |
| | | |

FIRMAS

| PROYECTISTA: | | TITULAR: | |
|---|---|---|---|
| NOMBRE | VALENTIN TRONCOSO | NOMBRE | |
| PROFESIÓN | INGENIERO CIVIL | REP LEGAL | |
| RUT | 19.017.707-6 | RUT | |
| DOMICILIO | AV. SALVADOR ALLENDE #400 | DOMICILIO | |
| CONTRATISTA: | | PROYECTO INFORMATIVO CERTIFICADO DE RECEPCIÓN | |
| NOMBRE | | Nº _____ FECHA _____ | |
| PROFESIÓN | | | |
| RUT | | | |
| DOMICILIO | | FIRMA EMPRESA DE SERVICIOS SANITARIOS | |

ROL DEL PREDIO : 120-11
ÁREA TOTAL PREDIO : 508,7 [Ha]

PROYECTO : PROYECTO HIBRIDO LAS QUINTAS

DESARROLLO : PLAN 8 ENERGÍA INFINITA LTDA

UBICACION :

COMUNA SAN PEDRO, REGIÓN METROPOLITANA, CHILE
COMUNA LITUECHE, REGIÓN DE OHIGGINS, CHILE