
PLANTA EMPLAZAMIENTO PLANTA DE TRATAMIENTO DE AGUAS SERVIDAS

ESCALA 1: 100



PLANTA EMPLAZAMIENTO INSTALACIÓN DE FAENA 3

ESCALA 1: 500

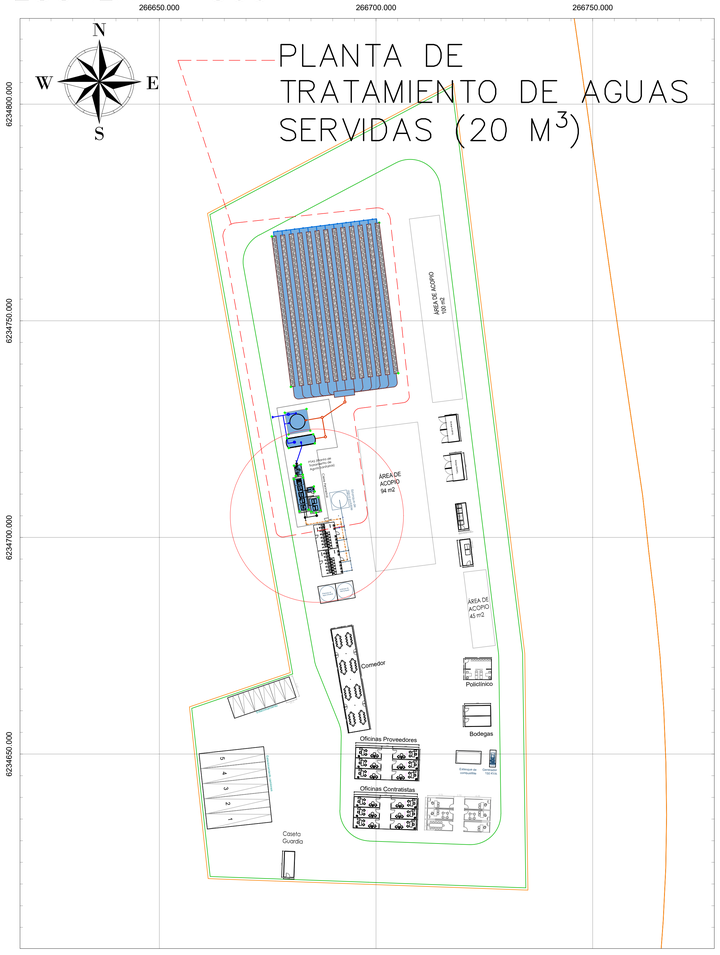

Simbología

- Vertices
- Obras afectas a PAS 138
- Caminos perimetrales
- Línea de agua tratada
- Línea de rebalse
- Cerco Perimetral
- Camino Público

Dren de infiltración	V 1	266.676	6.234.769
	V 2	266.68	6.234.735
	V 3	266.705	6.234.738
	V 4	266.701	6.234.773
Estanque de agua tratada	V 1	266.679	6.234.729
	V 2	266.68	6.234.724
	V 3	266.685	6.234.725
	V 4	266.684	6.234.730
	V 5	266.679	6.234.723
	V 6	266.68	6.234.721
	V 7	266.686	6.234.722
	V 8	266.686	6.234.724
PTAS	V 1	266.681	6.234.717
	V 2	266.681	6.234.714
	V 3	266.683	6.234.714
	V 4	266.683	6.234.717
	V 5	266.681	6.234.713
	V 6	266.682	6.234.706
	V 7	266.684	6.234.706
	V 8	266.683	6.234.714
	V 9	266.685	6.234.706
	V 10	266.686	6.234.706
	V 11	266.687	6.234.706
	V 12	266.687	6.234.709
	V 13	266.686	6.234.711
	V 14	266.686	6.234.712

CONTENIDO:
PERMISO AMBIENTAL SECTORIAL 138
INSTALACIÓN DE FAENA 3
PARQUE HÍBRIDO LAS QUINTAS

ESCALA: INDICADAS


FECHA: MARZO 2026

ACOTACIONES: EN MTS

CLAVE:

LAMINA: 1 de 1

NOTAS
1. TODAS LAS DIMENSIONES EN METROS
2. TODAS LAS COORDENADAS EN SISTEMA UTM
3. DATUM WGS84 - HUSO 19S

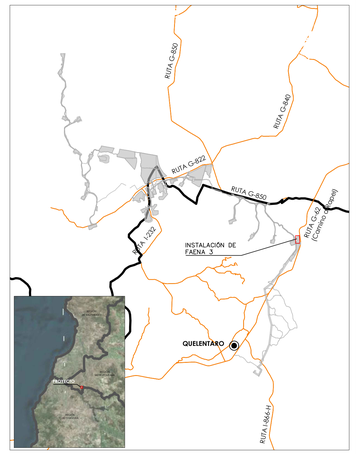

REVISIONES

Nº	DESCRIPCIÓN	FECHA
1	EMITIDO PARA AUTORIDAD	MARZO 2026

FIRMAS

PROYECTISTA:		TITULAR:
NOMBRE	VALENTIN TRONCOSO	NOMBRE
PROFESIÓN	INGENIERO CIVIL	REP LEGAL
RUT	19.017.707-6	RUT
DOMICILIO	AV. SALVADOR ALLENDE #400	DOMICILIO

CONTRATISTA:
NOMBRE
PROFESIÓN
RUT
DOMICILIO

PROYECTO INFORMATIVO
CERTIFICADO DE RECEPCIÓN
Nº _____ FECHA _____
FIRMA EMPRESA DE SERVICIOS SANITARIOS

ROL DEL PREDIO : 120-11
ÁREA TOTAL PREDIO : 508,7 [Ha]

PLAN 8 ENERGÍA INFINITA

PROYECTO: PROYECTO HIBRIDO LAS QUINTAS

DESARROLLO:
PLAN 8 ENERGÍA INFINITA LTDA

UBICACION:
COMUNA SAN PEDRO, REGIÓN METROPOLITANA, CHILE
COMUNA LITUECHE, REGIÓN DE OHIGGINS, CHILE