
PLANTA EMPLAZAMIENTO PLANTA DE TRATAMIENTO DE AGUAS SERVIDAS

ESCALA 1: 100

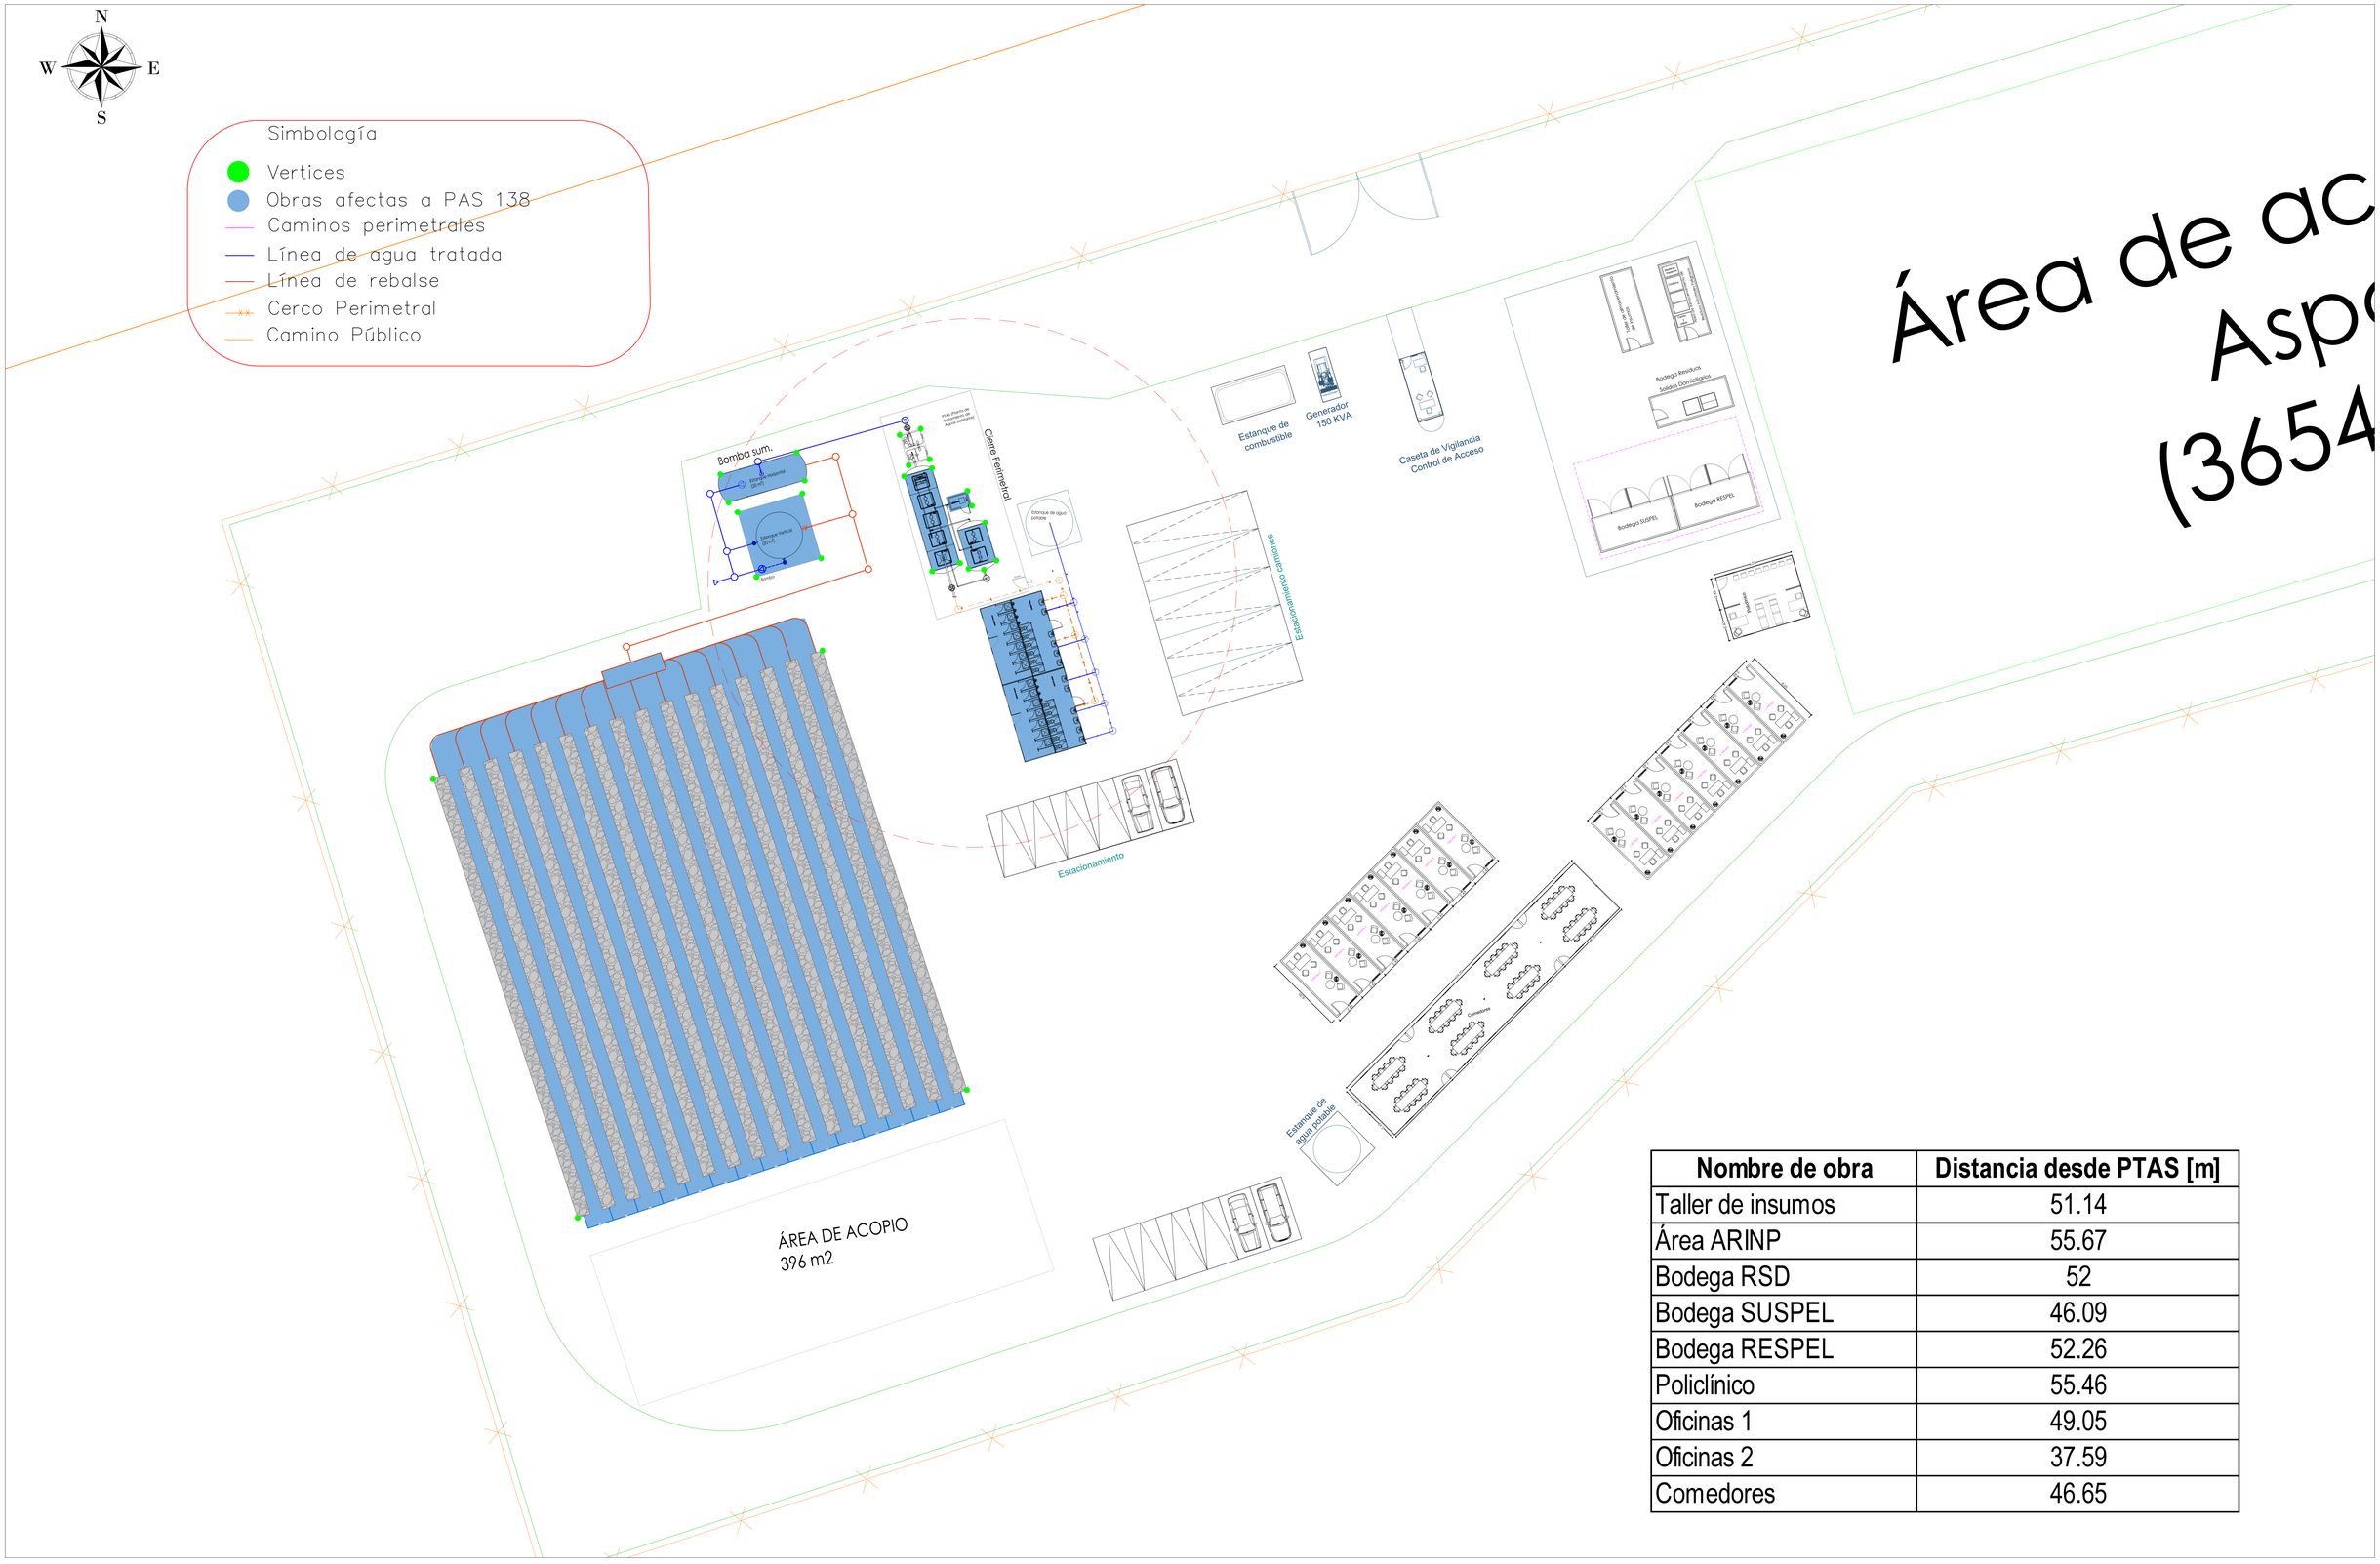

Nombre de obra	Distancia desde PTAS [m]
Taller de insumos	51.14
Área ARINP	55.67
Bodega RSD	52
Bodega SUSPEL	46.09
Bodega RESPEL	52.26
Policlínico	55.46
Oficinas 1	49.05
Oficinas 2	37.59
Comedores	46.65