
PLANTA EMPLAZAMIENTO PLANTA DE TRATAMIENTO DE AGUAS SERVIDAS

ESCALA 1: 150

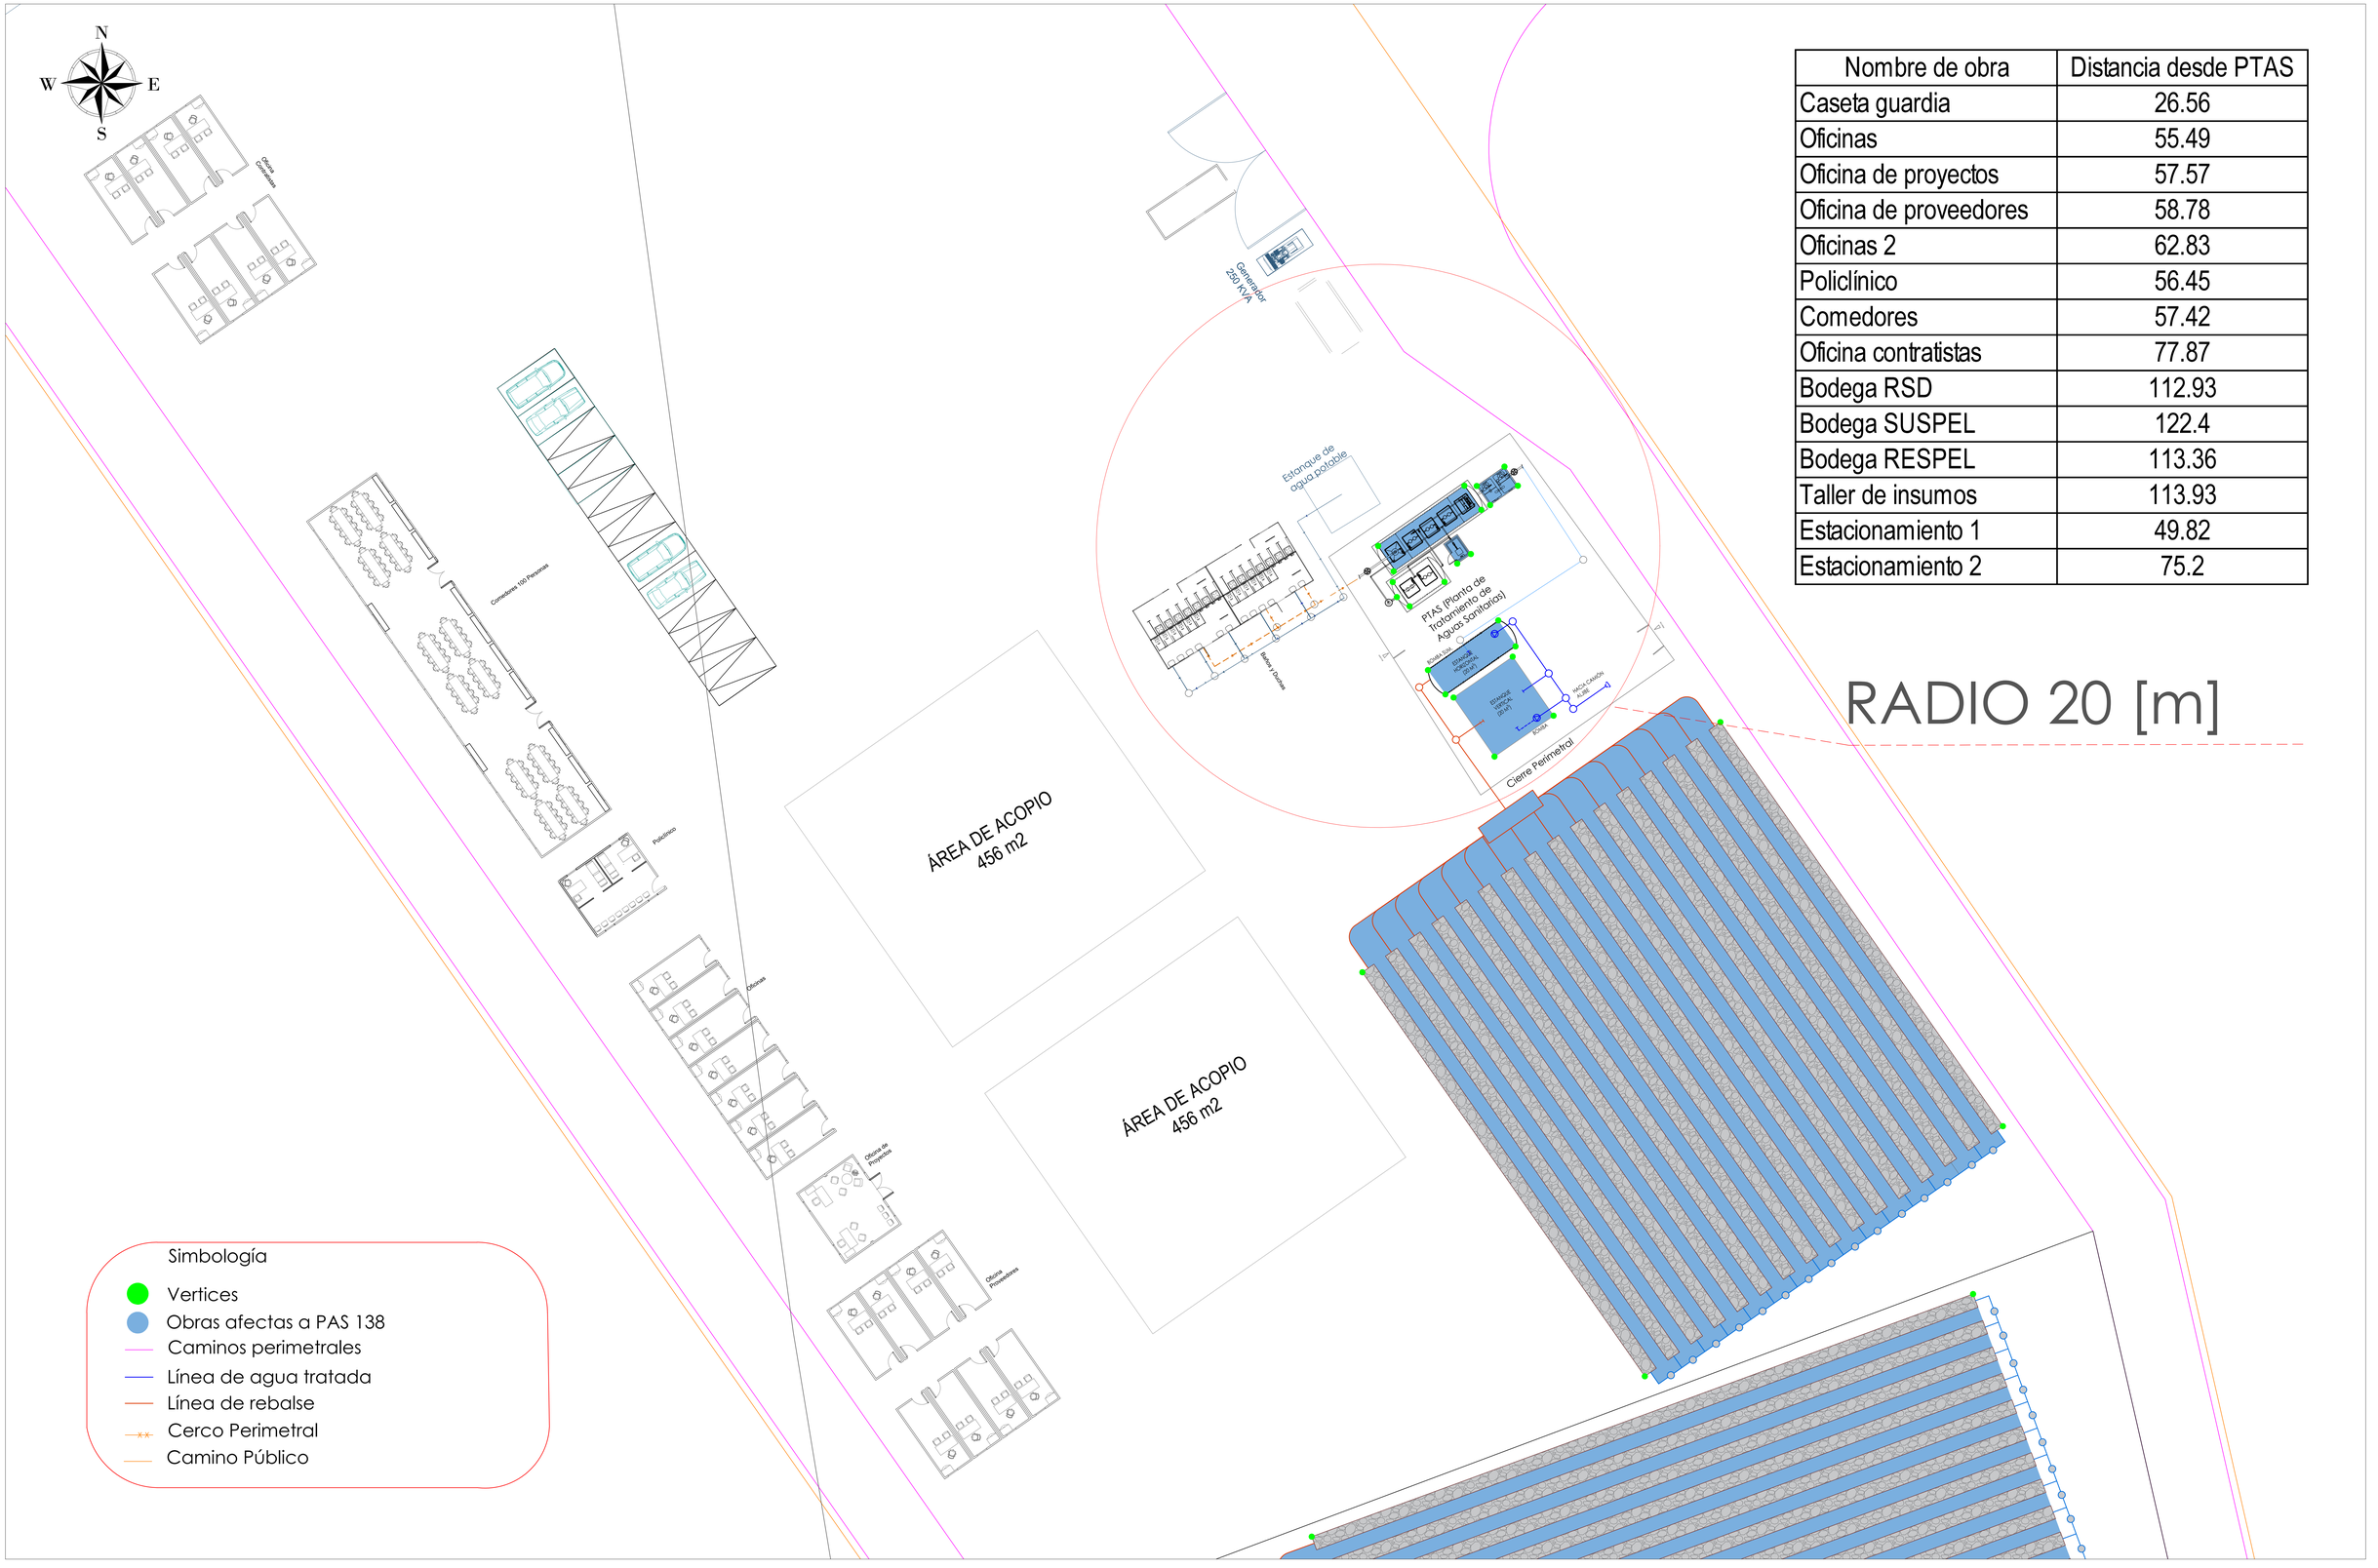

Nombre de obra	Distancia desde PTAS
Caseta guardia	26.56
Oficinas	55.49
Oficina de proyectos	57.57
Oficina de proveedores	58.78
Oficinas 2	62.83
Policlínico	56.45
Comedores	57.42
Oficina contratistas	77.87
Bodega RSD	112.93
Bodega SUSPEL	122.4
Bodega RESPEL	113.36
Taller de insumos	113.93
Estacionamiento 1	49.82
Estacionamiento 2	75.2