
PLANTA EMPLAZAMIENTO PLANTA DE TRATAMIENTO DE AGUAS SERVIDAS

ESCALA 1: 100

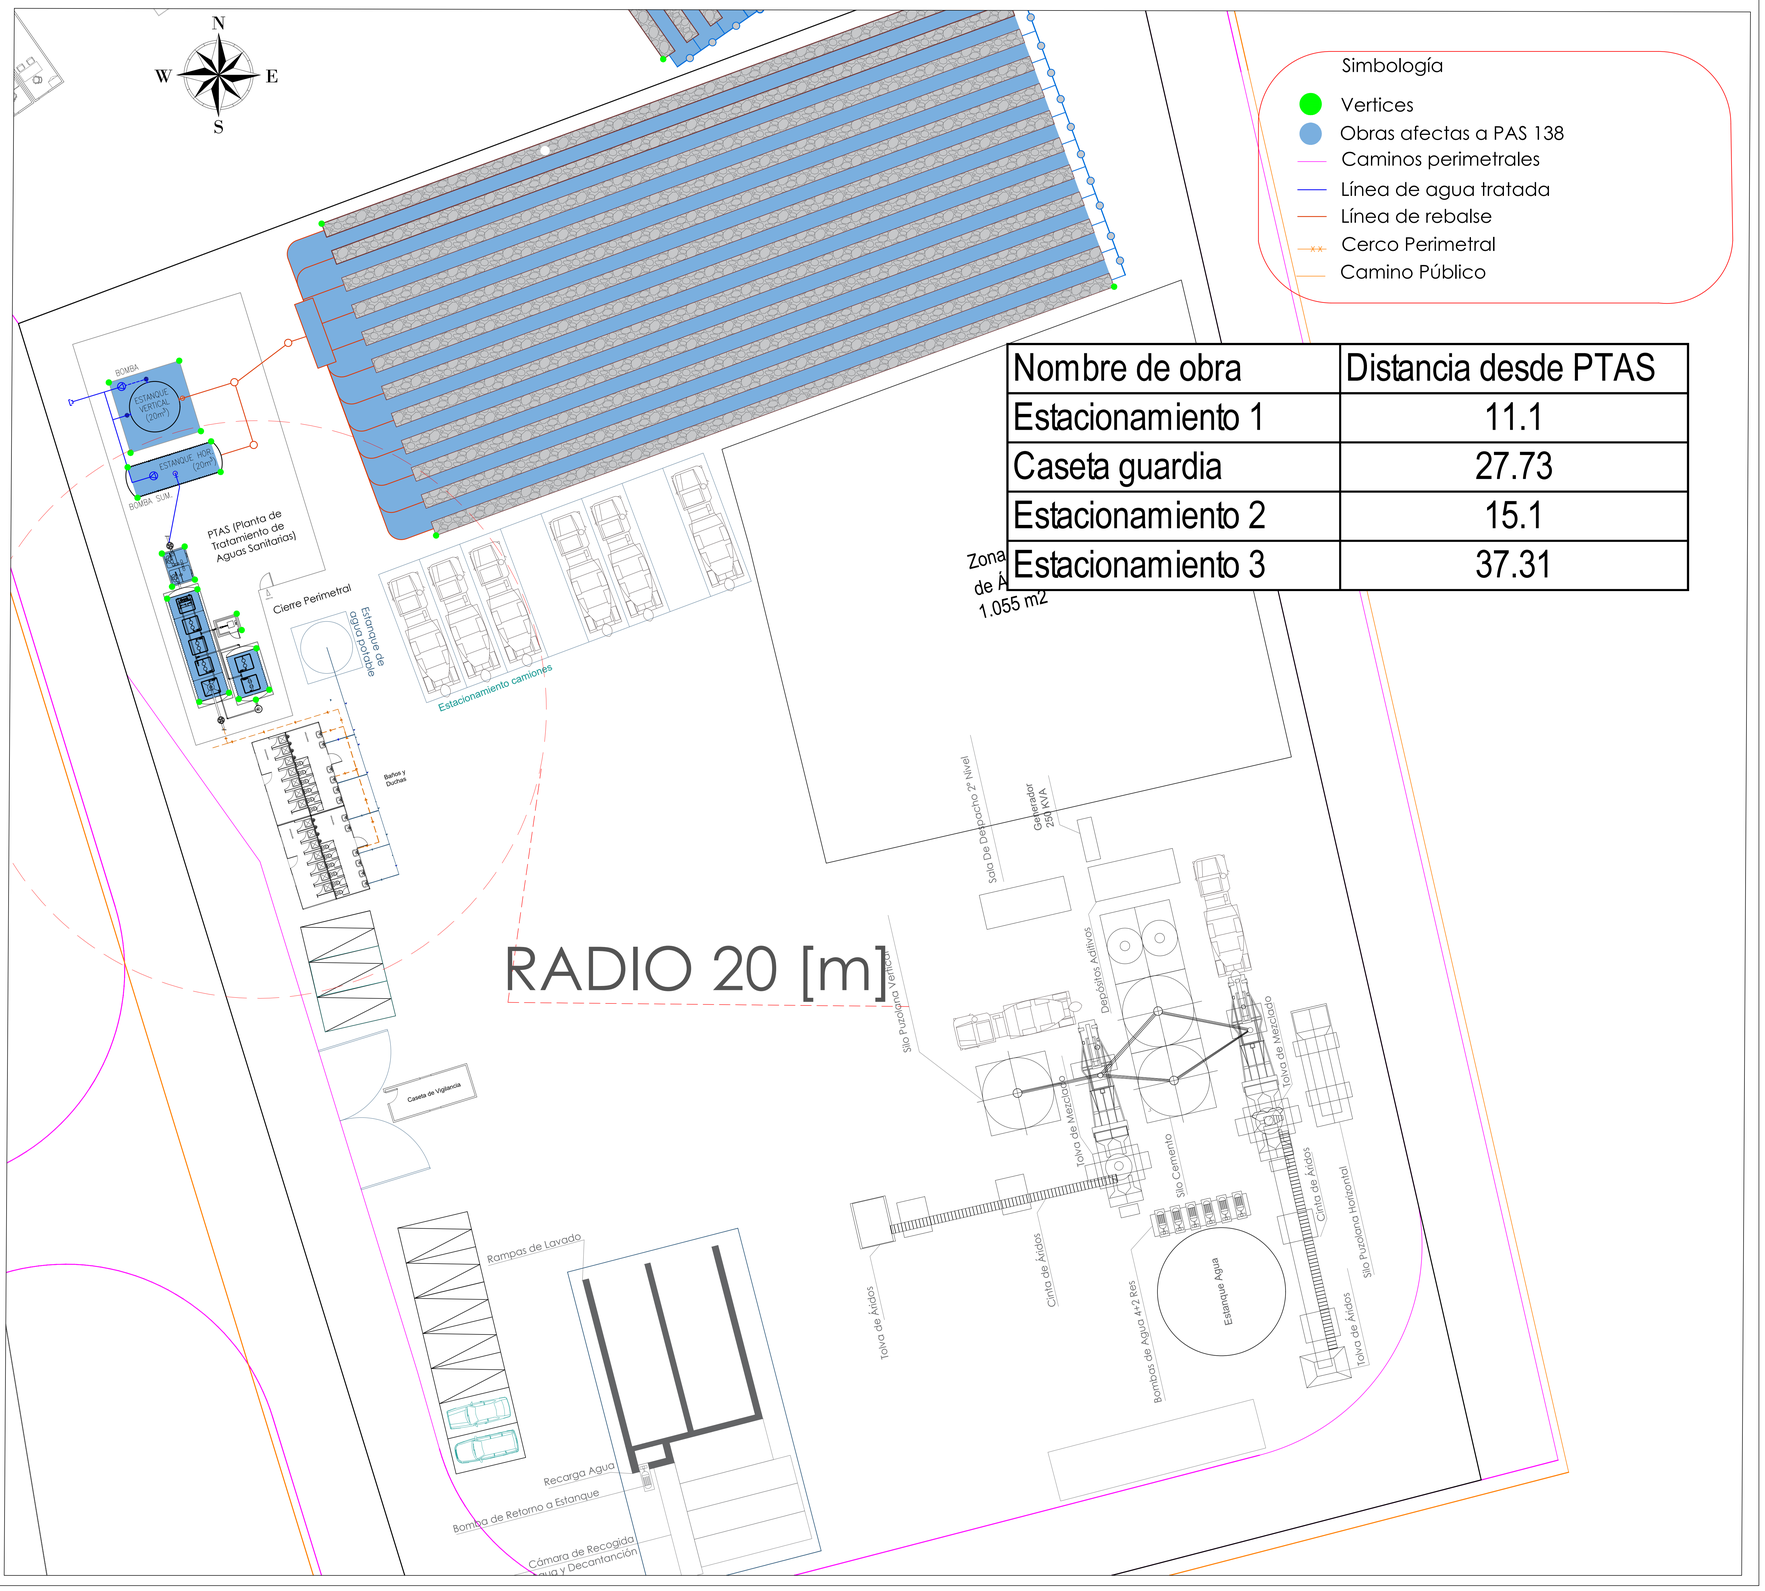

Nombre de obra	Distancia desde PTAS
Estacionamiento 1	11.1
Caseta guardia	27.73
Estacionamiento 2	15.1
Estacionamiento 3	37.31