
PLANTA EMPLAZAMIENTO PLANTA DE TRATAMIENTO DE AGUAS SERVIDAS

ESCALA 1: 100

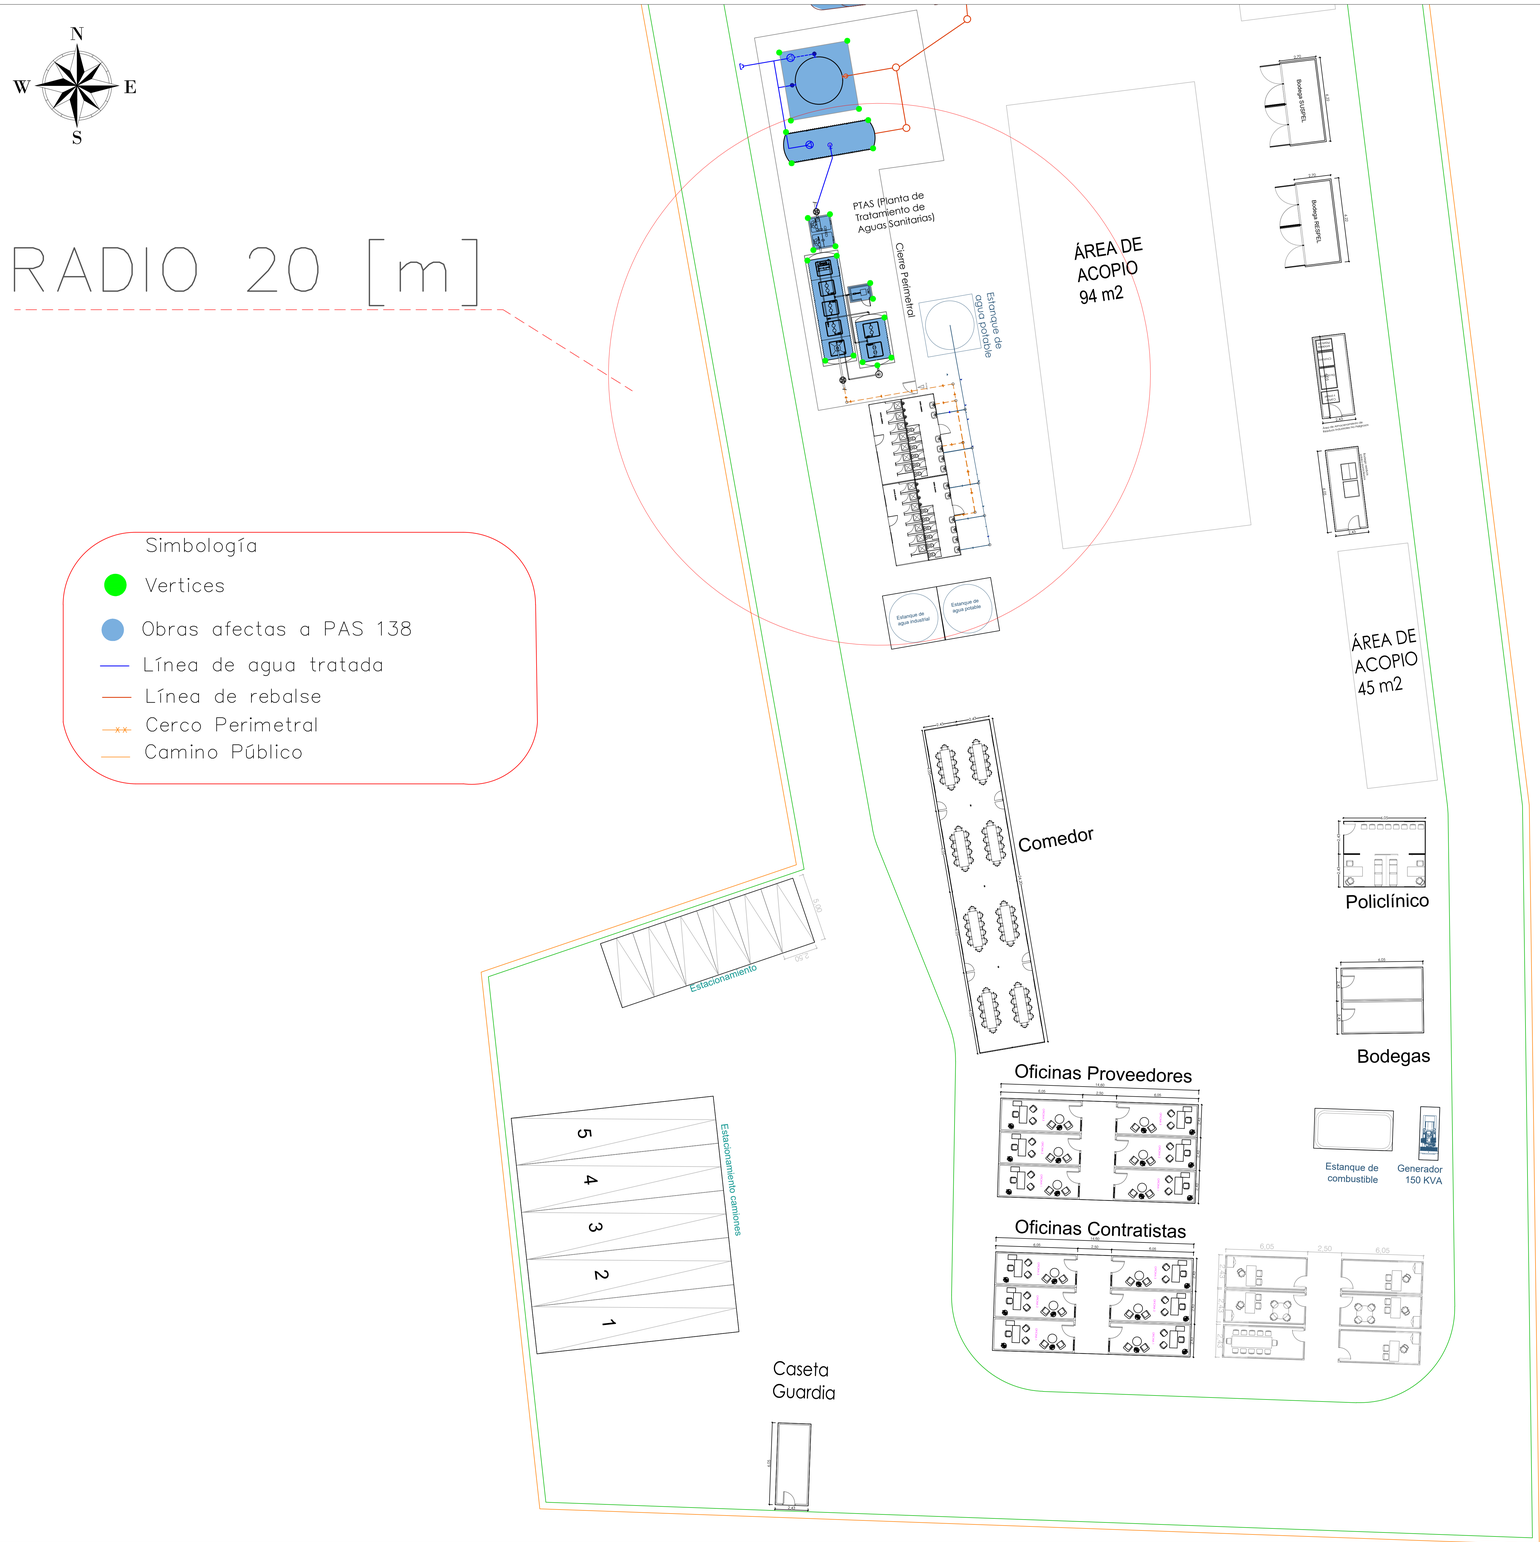

Nombre de obra	Distancia desde PTAS [m]
Bodega SUSPEL	35.95
Bodega RESPEL	35.5
Área ARINP	32.65
Bodega RSD	33.96
Comedor	26.6
Policlínico	47.88
Bodegas	55.65
Oficinas Proovedores	57.05
Oficinas Contratistas	66.84
Oficinas	71.95
Caseta Guardia	77.65