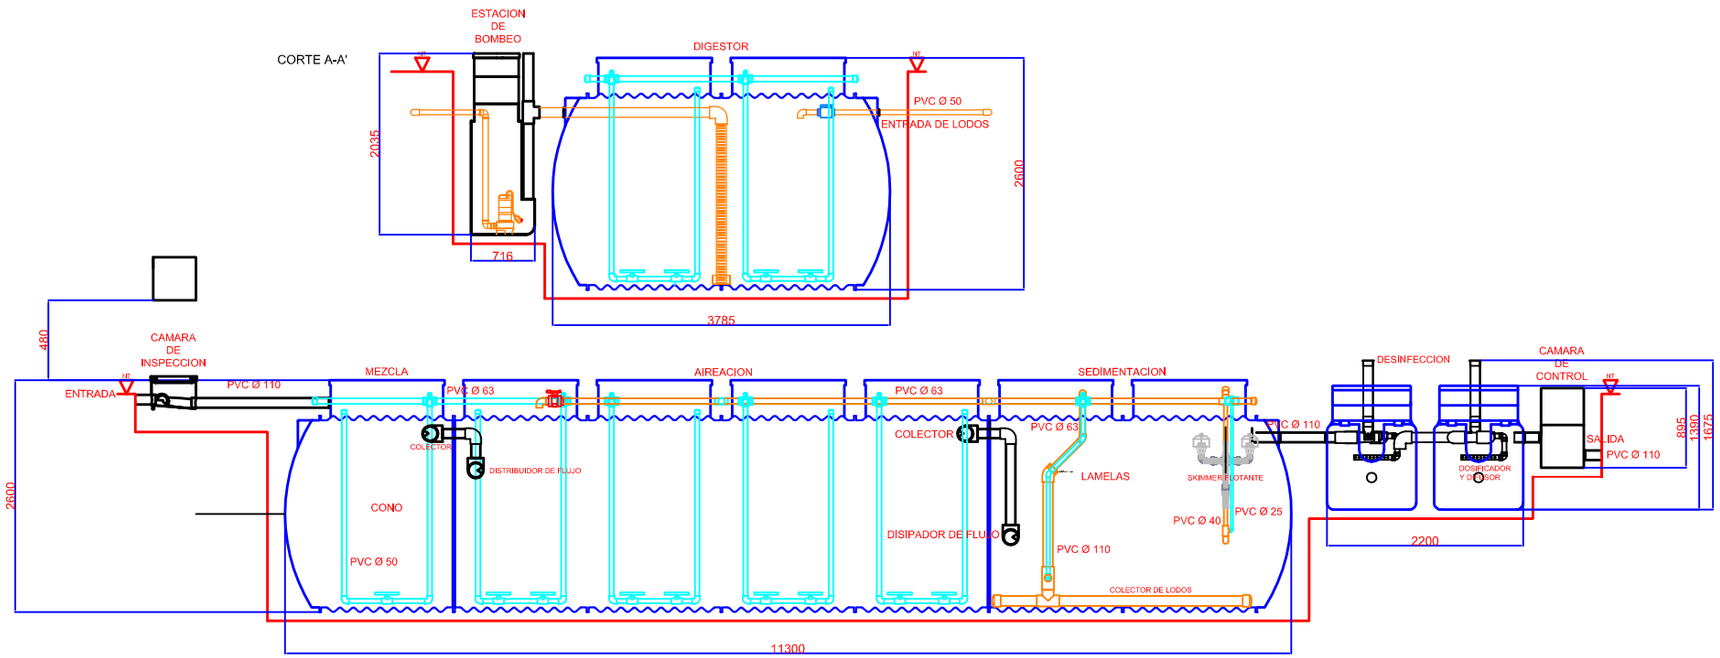


	Fecha	Nombre	Firma	Escala: S/E
Dibujado	Agosto/2014			Norma:
Aprobado				

Vista Lateral

Lámina: 1

Título: PLANTA DE TRATAMIENTO AQUABLOCK 20 L

Conjunto Nº:

Plano Nº: 0