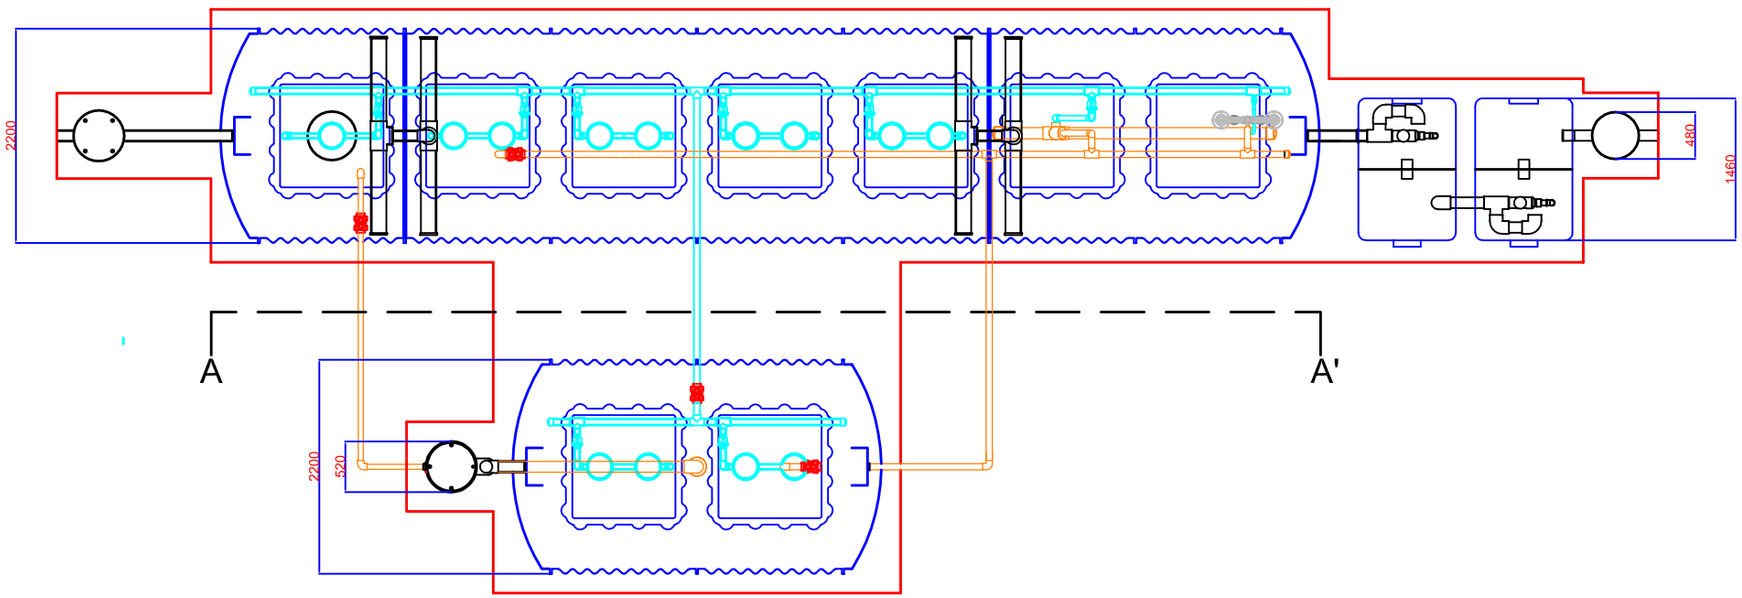


	Fecha	Nombre	Firma	Escala: S/E
Dibujado	Agosto/2014			Norma:
Aprobado				
Vista Superior				Lámina: 1
Título: PLANTA DE TRATAMIENTO AQUABLOCK 20 L				Conjunto Nº:
				Plano Nº: 0