
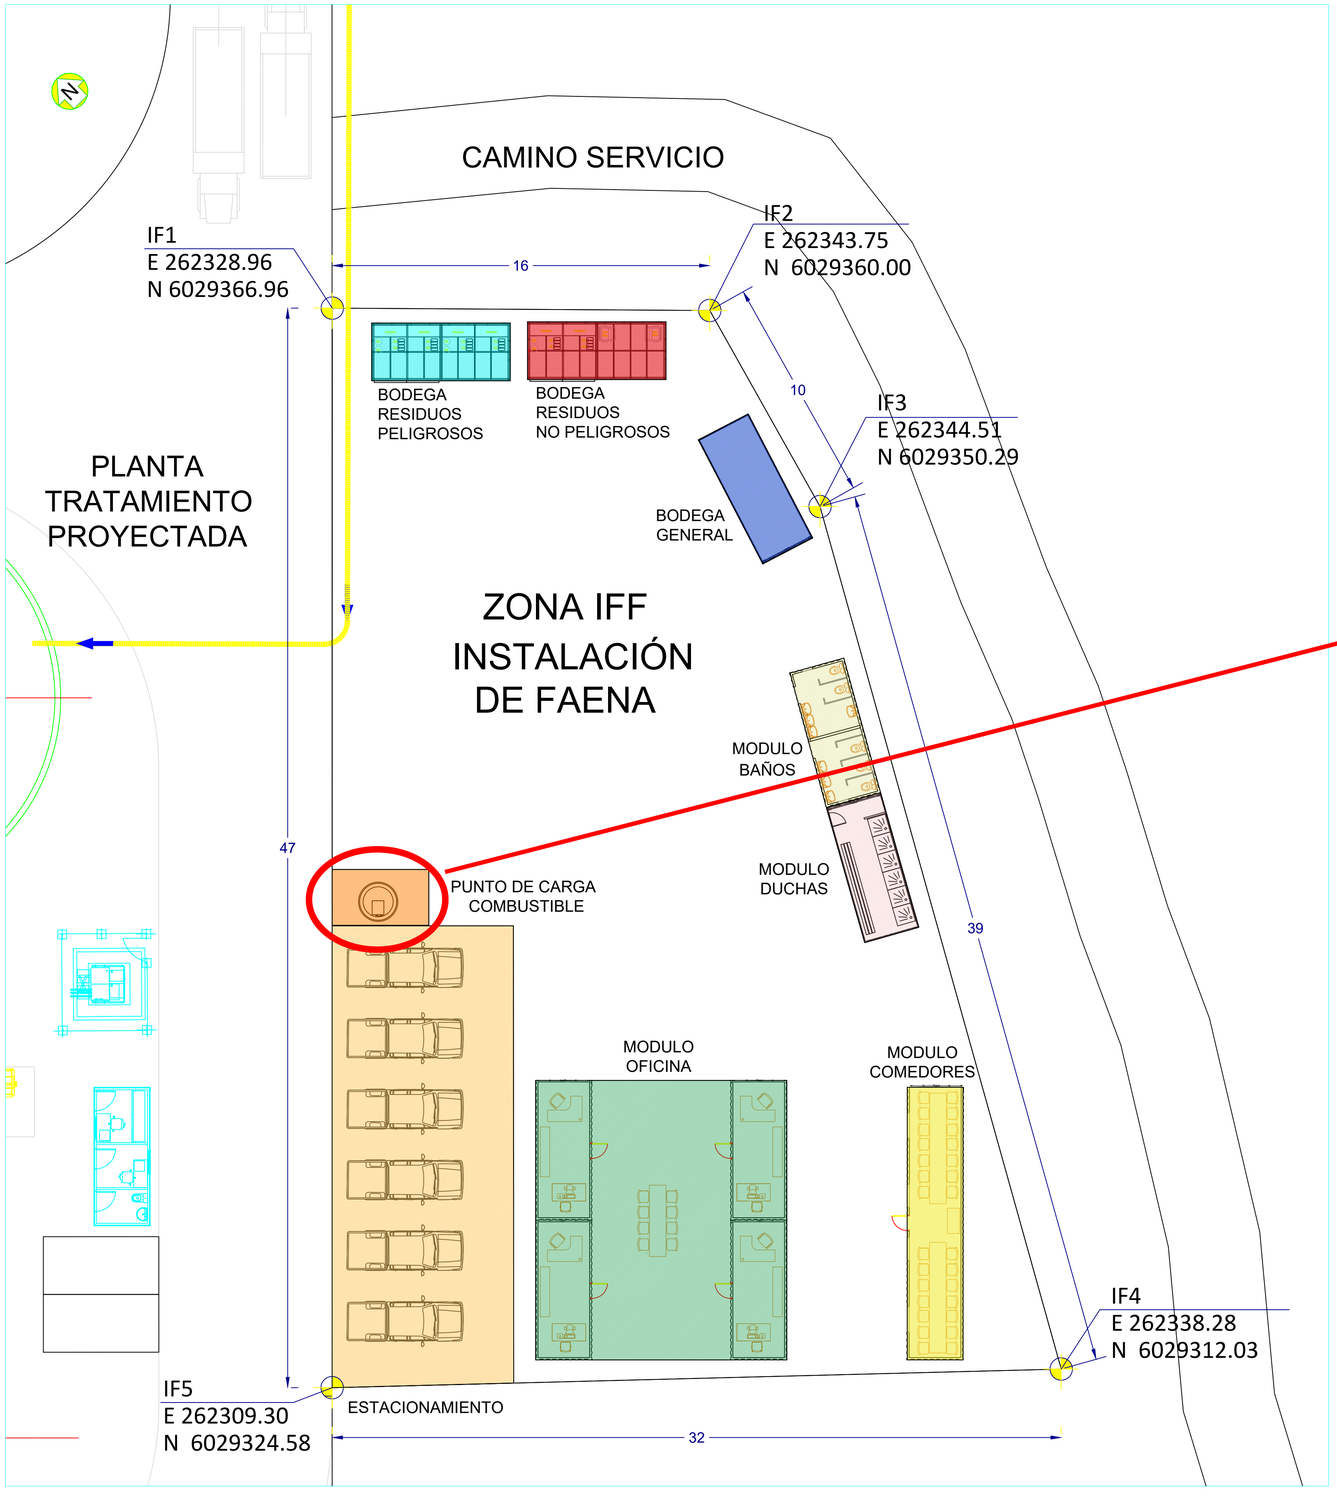


EMPLAZAMIENTO DE INSTALACIÓN DE FAENA
ESCALA 1:8

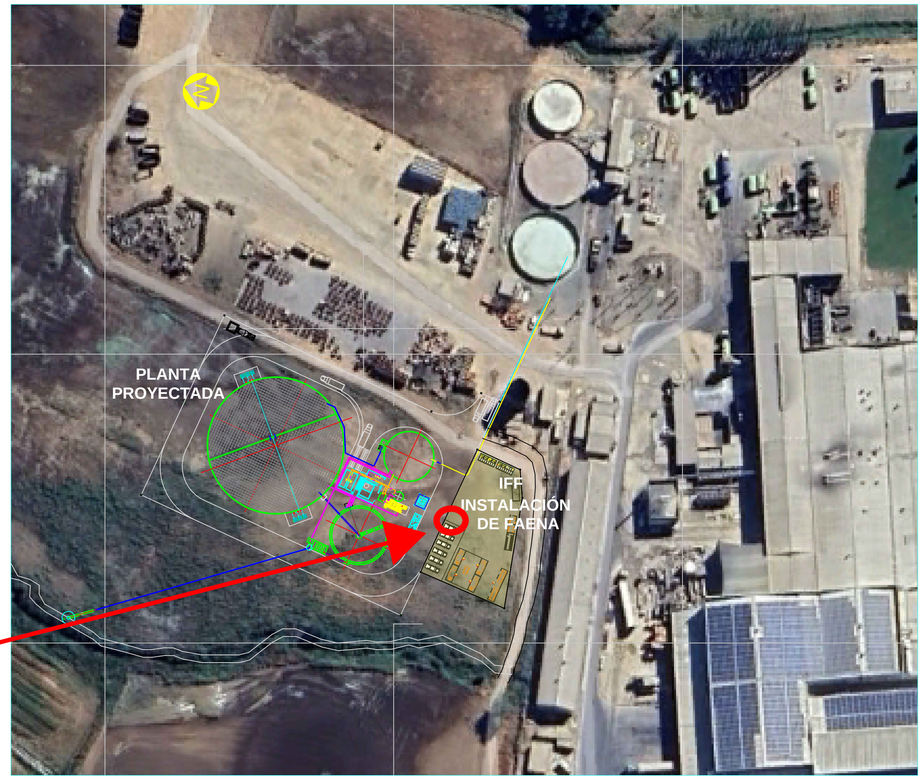

UBICACION
ESCALA: 1:1000

IF : INSTALACION DE FAENA PROYECTADA
SUPERFICIE : 1150 M2

- BODEGA DE RESIDUOS PELIGROSOS 15 M2
- BODEGA DE RESIDUOS NO PELIGROSOS 15 M2
- BODEGA GENERAL 15 M2
- MODULO DE OFICINA 132 M2
- MODULO BAÑOS 15 M2
- MODULO DUCHAS 15 M2
- MODULO COMEDORES 30 M2
- AREA ESTACIONAMIENTOS 250 M2
- PUNTO CARGA COMBUSTIBLE
- TUBERÍA

NOTAS GENERALES:

1. MEDIDAS EN METROS (S.I.C.)
2. GEO REFERENCIAS COORDENADAS U.T.M.
3. ELEVACIONES MSM
4. LA GEOMETRÍA Y DIMENSIONES FINALES DE LA OBRA DE LOS EQUIPOS Y ESTANQUES PARA LOS PROCESOS PROYECTADOS, SE DEBEN AJUSTARSE A LAS MEDIDAS PROPORCIONADAS POR EL FABRICANTE DEL MISMO

FECHA	NO.	REVISIONES	REVISO	APROBÓ
Junio 2026	2	PUNTO CARGA COMBUSTIBLE	A. O. M.	
Marzo 2026	1	BODEGA - M2	A. O. M.	
Marzo 2026	0	EMITIDO PARA INFORME	A. O. M.	
Febrero 2026	A	EMITIDO PARA REVISIÓN	A. O. M.	

PROYECTO
DEPURADORA PLANTA WATTs LINARES

IF - INSTALACION DE FAENA PROYECTADA PLANTA TRATAMIENTO

PROPIETARIO	WATTs S.A.
UBICACIÓN	Longitudinal Sur Km 302
REGIÓN	Linares – Maule CHILE
CONTENIDO	RESTITUCIÓN DE AGUA- PLANTA UBICACION Y DETALLES

FECHA: MAYO 2025 | FORMATO: A1 (841x594 mm) | ESCALA: INDICADAS
PROYECTO: GNM
CÓDIGO PROYECTO:
Nº PLANO: GNM-GA-W-006
REV: 2