
PLANTA PROYECTADA

2 .- CIERRE circuito alimentacion aireada (Planta Productiva detenida) Evita ingreso de RIL al sistema biológico

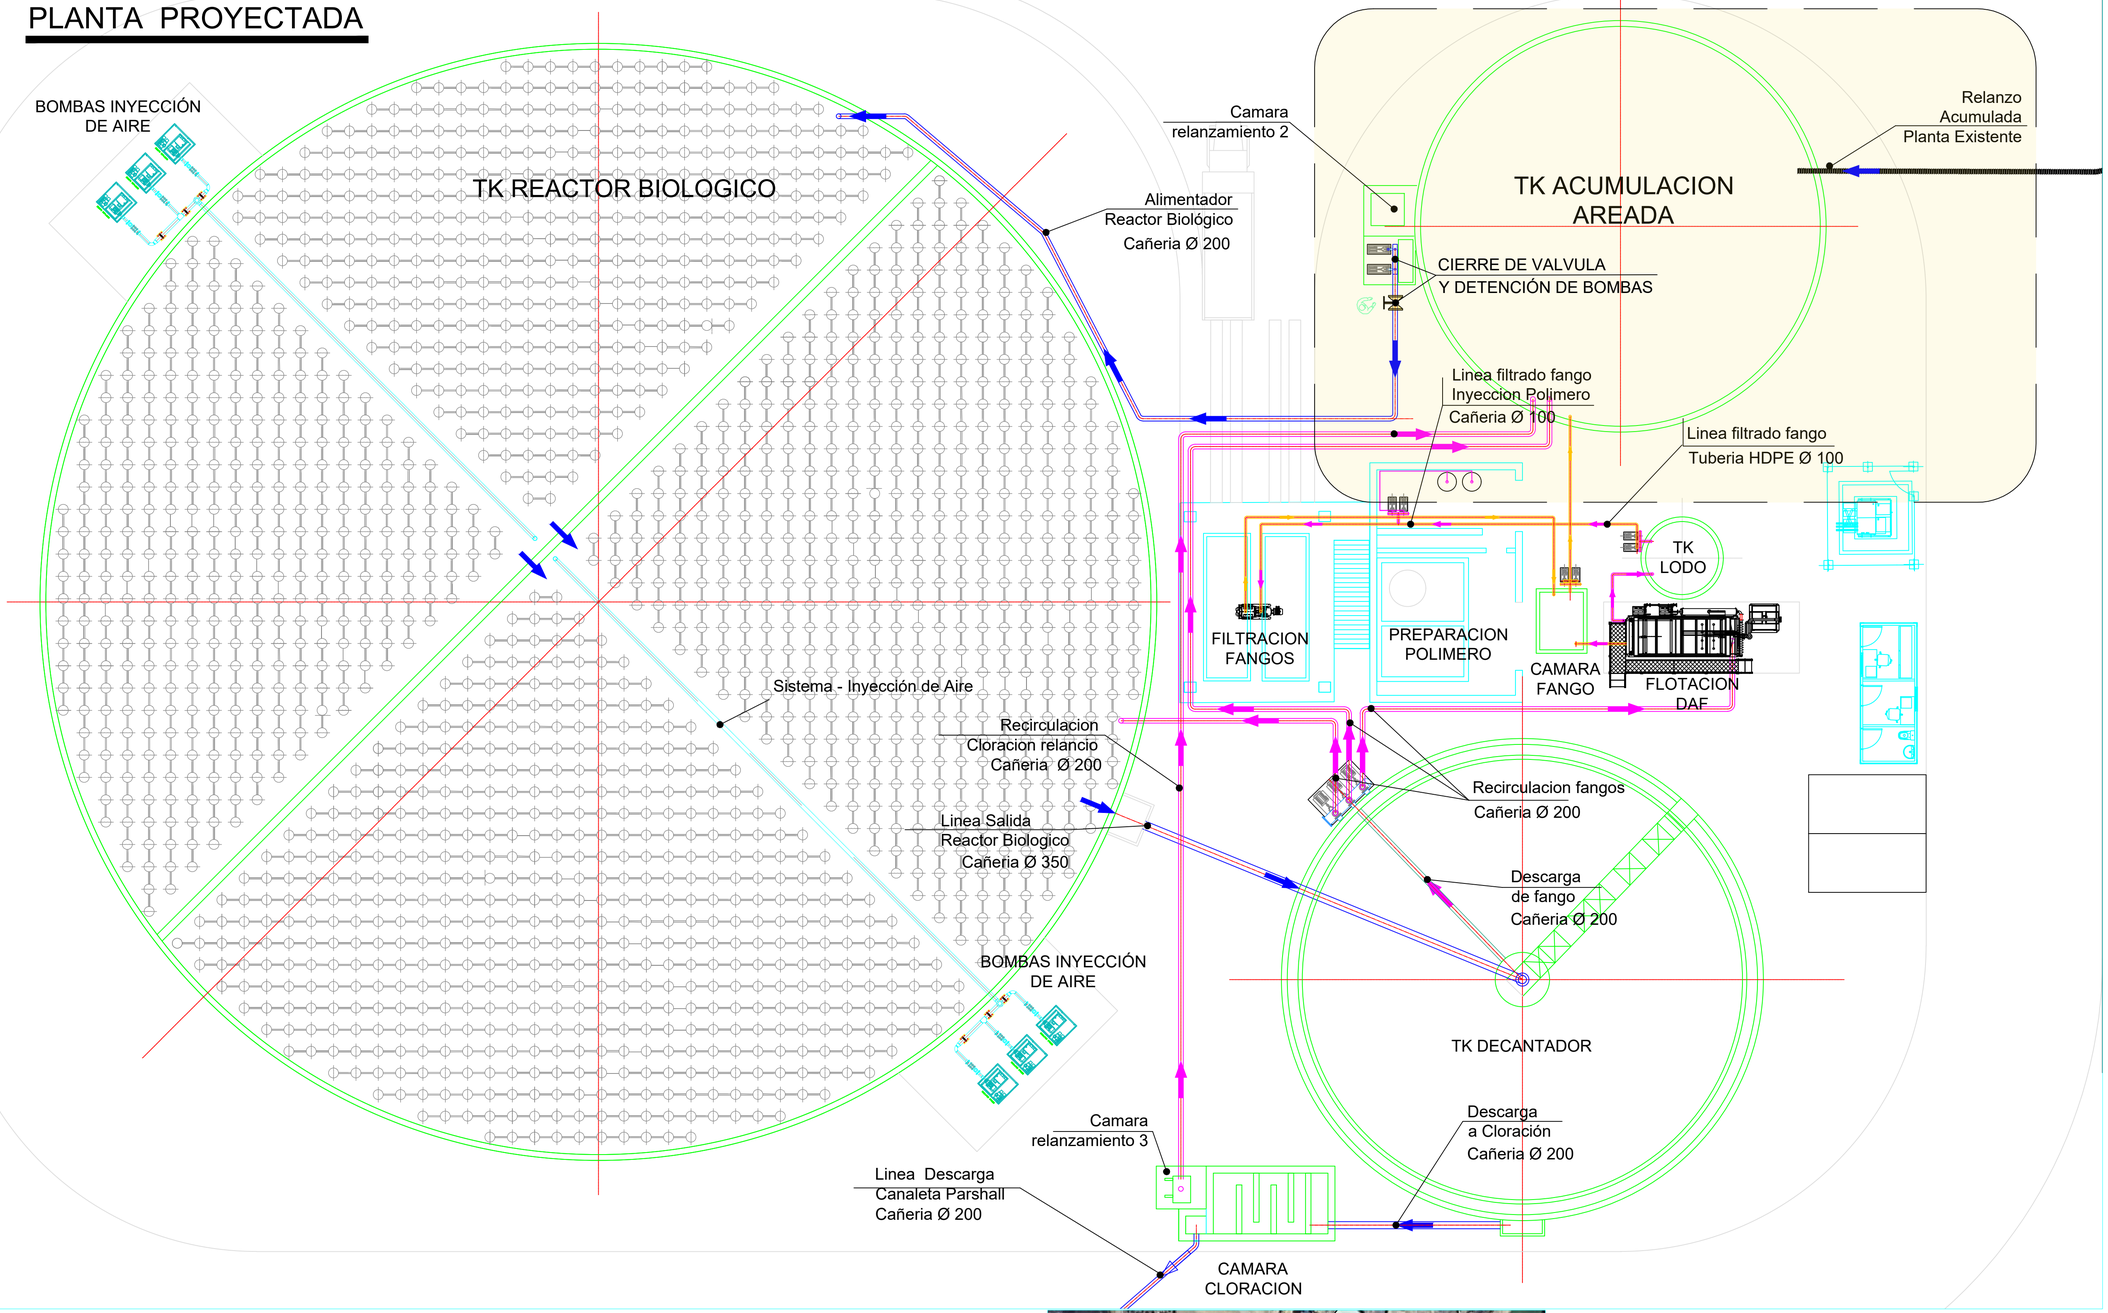


NOTAS 2 :

Con Planta Productiva detenida: cerrar el circuito de alimentación aireada (RELANZO ACUMULACION -> ACUMULACION AERADA) para evitar el ingreso de RIL al sistema biologico y proteger el REACTOR BIOLOGICO.

FLUJO DE PROCESO

1. ALIMENTACIÓN DESDE PLANTA EXISTENTE
2. ESTANQUE DE ACUMULACIÓN AIREADA 1500 M3
3. CÁMARA DE RELANZAMIENTO 2
4. ESTANQUE REACTOR BIOLÓGICO 11300 M3
5. ESTANQUE DECANTADOR 471 M3
6. CAMARA DE CLORACION
7. DESCARGA Y PROCESOS DE RECIRCULACIÓN
8. LINEA DESCARGA - CANALETA PARSHALL

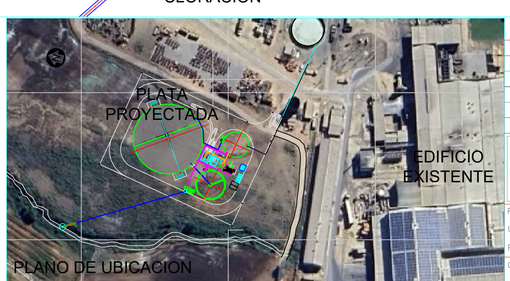

FECHA	NO.	REVISIONES	REVISO	APROBÓ
Julio 2026	0	EMITIDO PARA INFORME	A. O. M.	

PROYECTO
DEPURADORA PLANTA WATTs LINARES

LAYOUT GENERAL
PLAN DE ACCION ANTE SOBRECARGA O DESVIO

PROPIETARIO	WATTs S.A.
UBICACIÓN	Longitudinal Sur Km 302
REGIÓN	Linares – Maule CHILE
CONTENIDO	RESTITUCIÓN DE AGUA- PLANTA UBICACION Y DETALLES

FECHA	FORMATO	ESCALA	CÓDIGO PROYECTO	REV
MAYO 2025	A1 (841x594 mm)	INDICADAS		0

PROYECTO: GNM

Nº PLANO: GNM-PL-W-001