
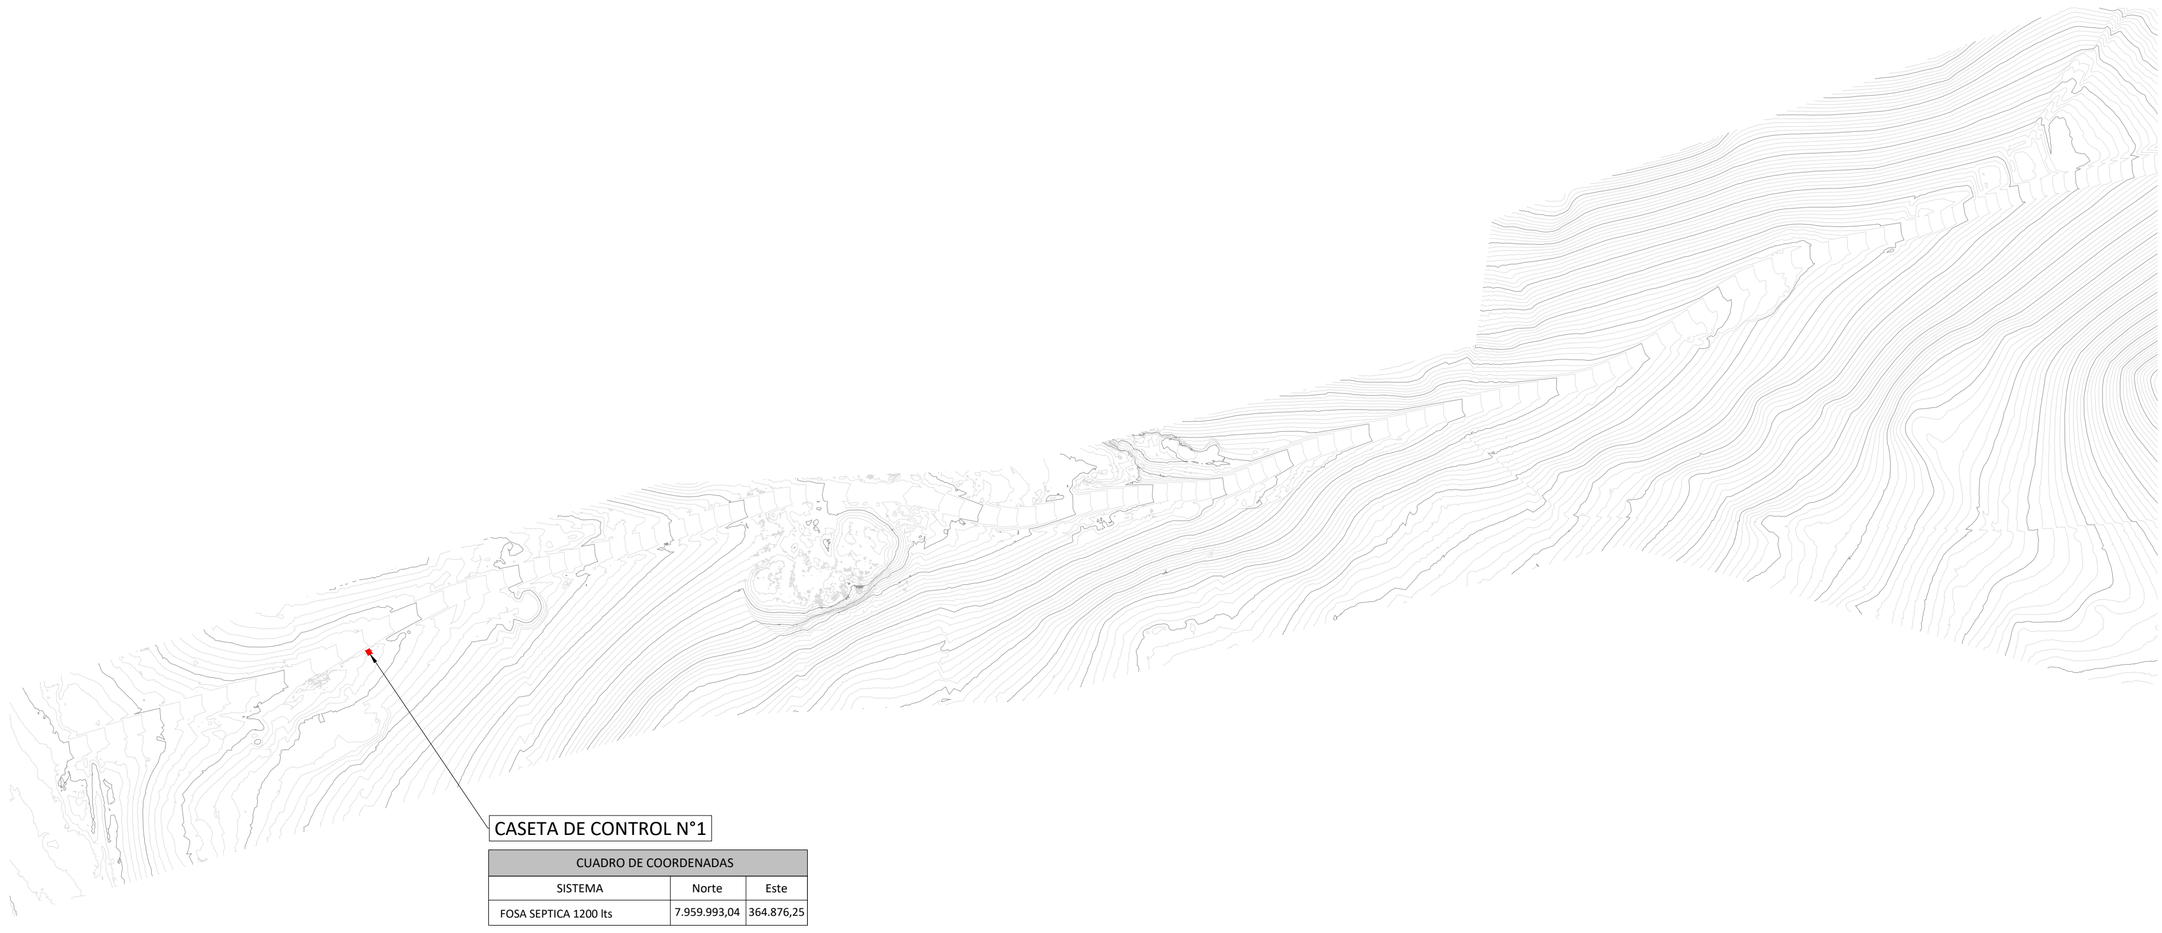


CUADRO DE COORDENADAS		
SISTEMA	Norte	Este
FOSA SEPTICA 1200 lts	7.959.993,04	364.876,25

N

EMPLAZAMIENTO CASETA DE CONTROL N°1

Escala 1:2500

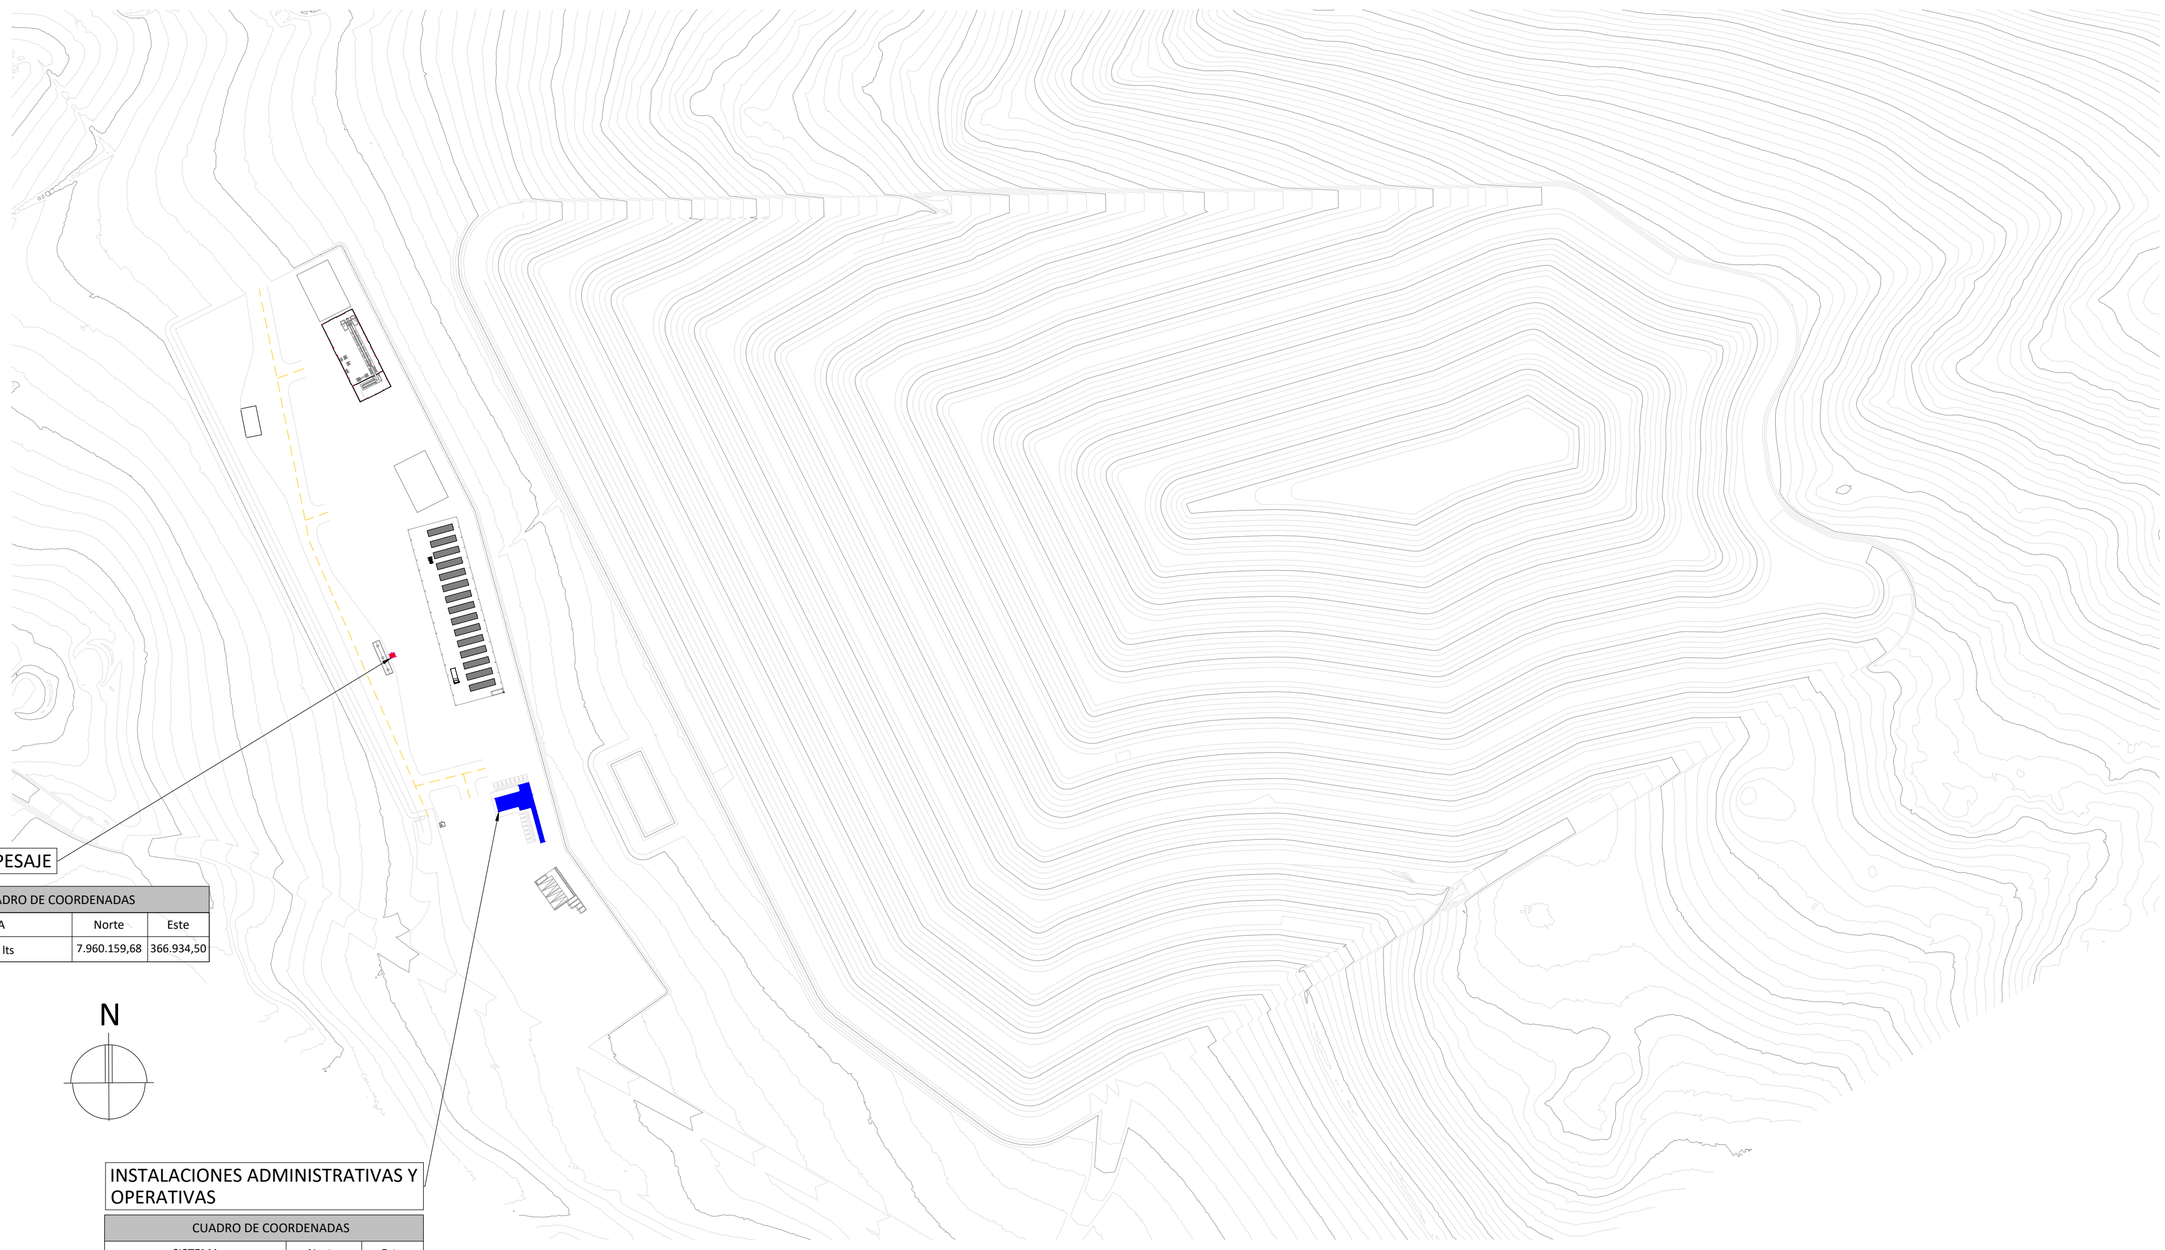

CUADRO DE COORDENADAS		
SISTEMA	Norte	Este
FOSA SEPTICA 1200 lts	7.960.159,68	366.934,50

N

CUADRO DE COORDENADAS		
SISTEMA	Norte	Este
PLANTA TRATAMIENTO 7500 lts	7.960.078,43	367.019,93

EMPLAZAMIENTO CASETA DE PESAJE - OFICINAS

Escala 1:2.500

REVISIONES

REV.	OBSERVACIÓN	FECHA
0	EMITIDO PARA CONSTRUCCION	
B	EMITIDO PARA ENTREGA CLIENTE	Ago-26
A	EMITIDO PARA REVISION INTERNA	Ago-26

ESCALA: LAS INDICADAS		FIRMA	FECHA
PROYECTO:	M. RODRIGUEZ		Ago-26
REVISO:	C.VEGA		Ago-26
APROBO:	M. ESPARZA		Ago-26

Nº ORDEN 1 DE 3 | Nº PLANO: CGIRA-PS-02 | REVISION 2

ESTUDIO: CENTRO DE GESTION INTEGRAL DE RESIDUOS ARICA

CONTENIDO: PROYECTO ALCANTARILLADO