



ELEVACION NORTE

Escala 1:75

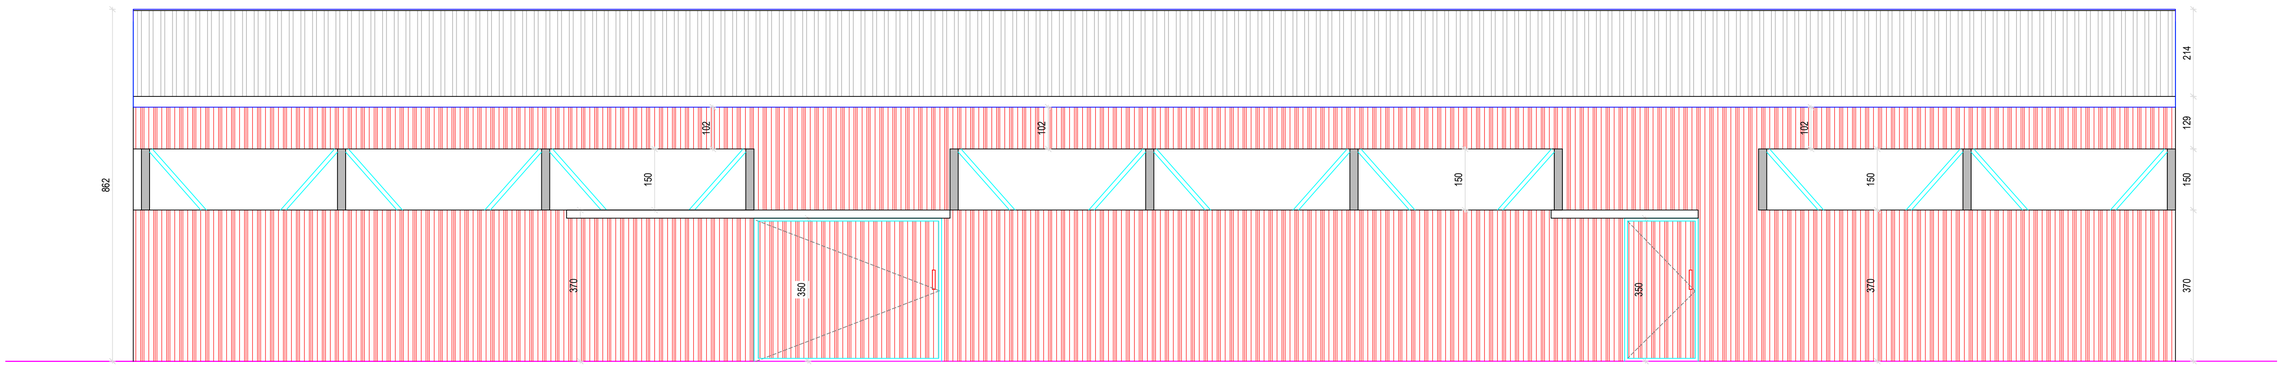


ELEVACION SUR

Escala 1:75

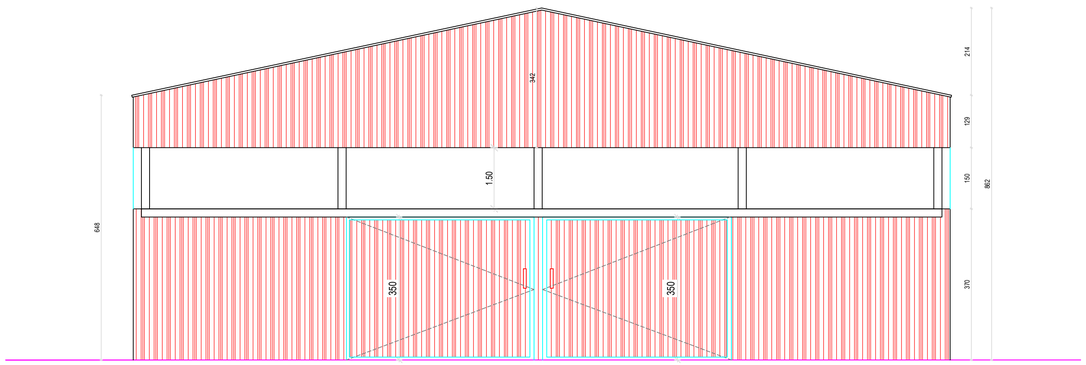

ELEVACION ORIENTE

Escala 1:75

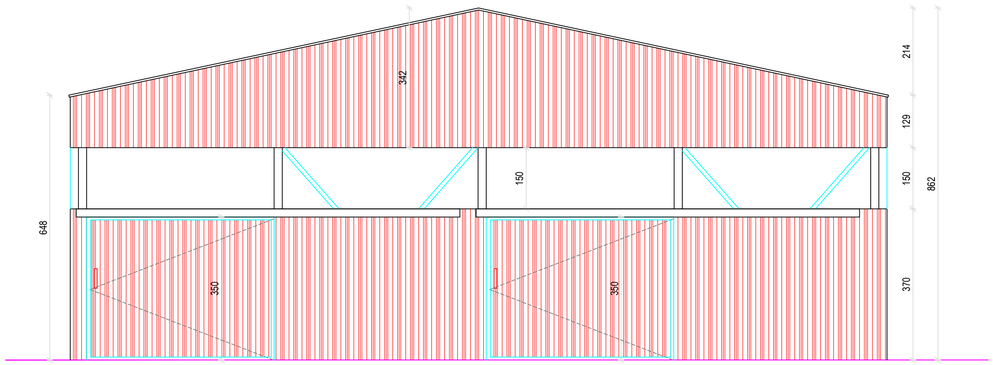

ELEVACION PONIENTE

Escala 1:75

REVISIONES			
0	EMITIDO PARA CONSTRUCCION		
B	EMITIDO PARA ENTREGA CLIENTE	Jul-25	
A	EMITIDO PARA REVISION INTERNA	Jul-25	
REV.	OBSERVACIÓN	FECHA	

ESCALA: LAS INDICADAS	FIRMA	FECHA	Nº ORDEN	Nº PLANO:	REVISION	
PROYECTO: D. LLANO		Jul-25		CGIRA-AR-06	1	
REVISO: M. RODRIGUEZ		Jul-25	APROBO CLIENTE:	FIRMA:	FECHA:	
APROBO: M. ESPARZA		Jul-25	J. PELLETIER			

ESTUDIO:

CENTRO DE GESTIÓN INTEGRAL DE RESIDUOS ARICA

CONTENIDO:

PLANOS GALPON DE RECICLAJE