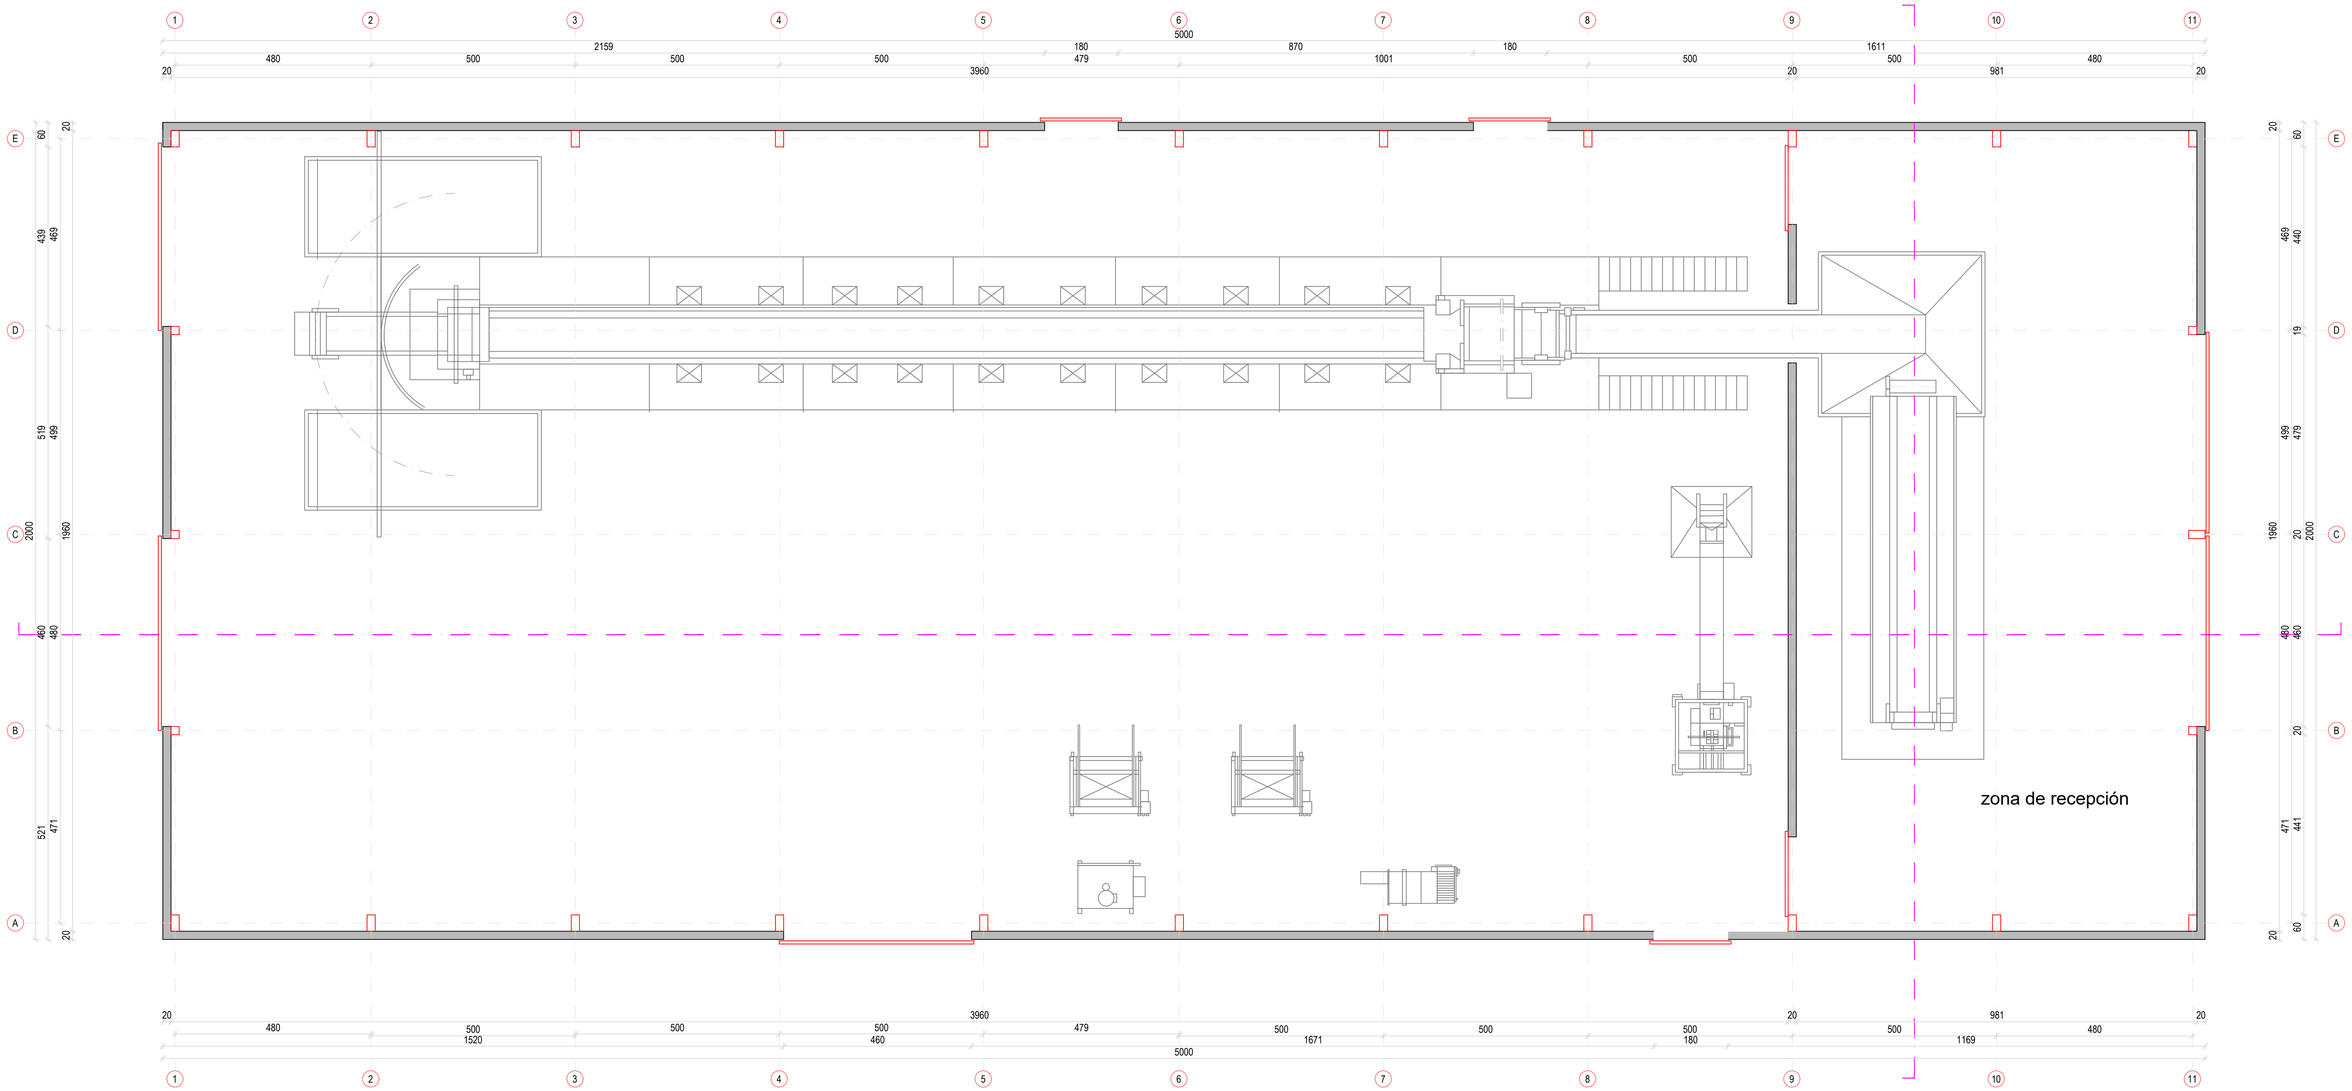


PLANTA GALPON DE RECICLAJE

Escala 1:75

REVISIONES			
REV.	OBSERVACIÓN	FECHA	
0	EMITIDO PARA CONSTRUCCION		
B	EMITIDO PARA ENTREGA CLIENTE	Jul-25	
A	EMITIDO PARA REVISION INTERNA	Jul-25	

ESCALA: LAS INDICADAS		FIRMA	FECHA	Nº ORDEN	Nº PLANO: CGIRA-AR-05	REVISION 1
PROYECTO:	D. LLANO		Jul-25			
REVISÓ:	M. RODRIGUEZ		Jul-25	APROBO CLIENTE:	FIRMA:	FECHA:
APROBO:	M. ESPARZA		Jul-25	J. PELLETIER		

ESTUDIO:

CENTRO DE GESTIÓN INTEGRAL DE RESIDUOS ARICA

CONTENIDO:

PLANOS GALPON DE RECICLAJE