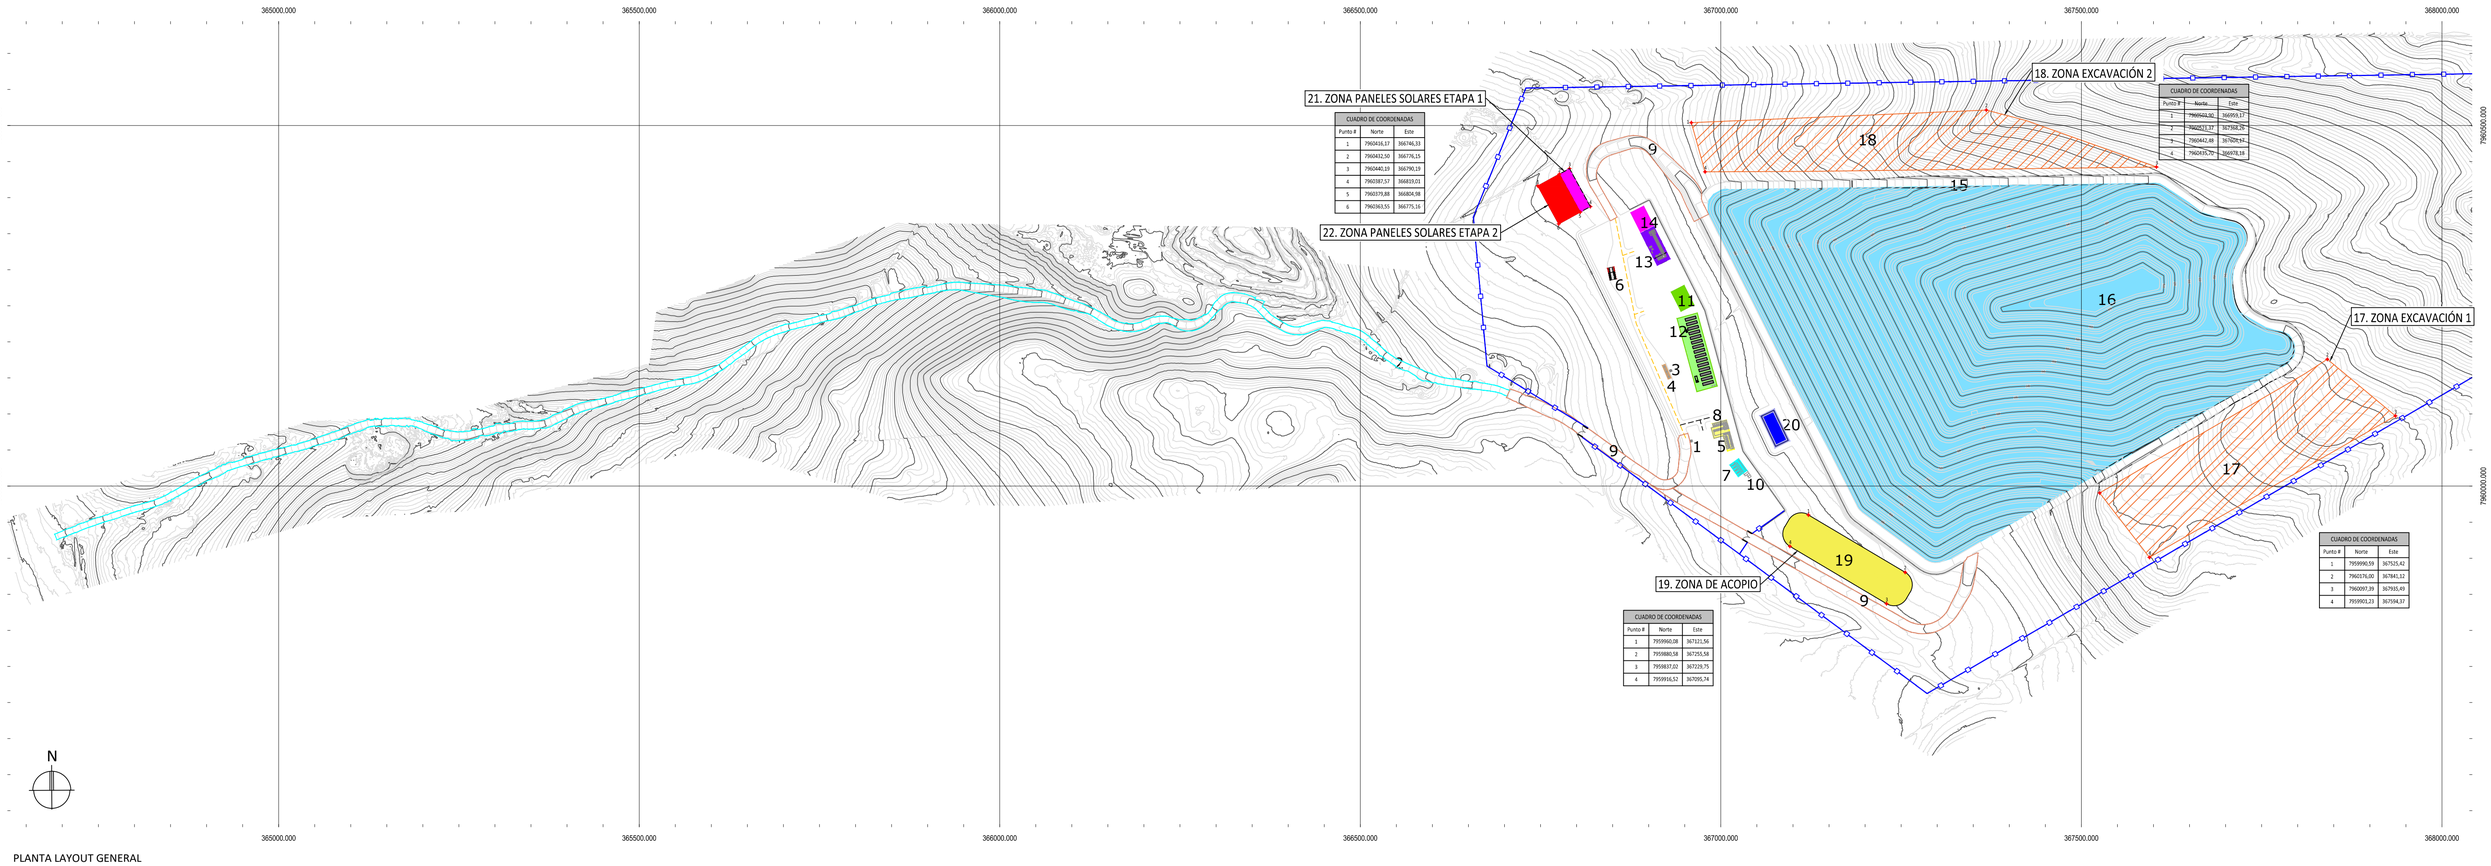

CUADRO DE COORDENADAS		
Punto #	Norte	Este
1	7960416,17	366746,33
2	7960432,50	366776,15
3	7960440,19	366790,19
4	7960387,57	366819,01
5	7960379,88	366804,98
6	7960363,55	366775,16

CUADRO DE COORDENADAS		
Punto #	Norte	Este
1	7960404,80	366959,17
2	7960523,37	367368,26
3	7960442,48	367606,17
4	7960435,70	366978,18

CUADRO DE COORDENADAS		
Punto #	Norte	Este
1	7959990,59	367525,42
2	7960176,00	367841,12
3	7960097,39	367935,49
4	7959901,23	367594,37

CUADRO DE COORDENADAS		
Punto #	Norte	Este
1	7959960,08	367121,56
2	7959880,58	367255,58
3	7959837,02	367229,75
4	7959916,52	367095,74

PLANTA LAYOUT GENERAL
Escala 1:2.500

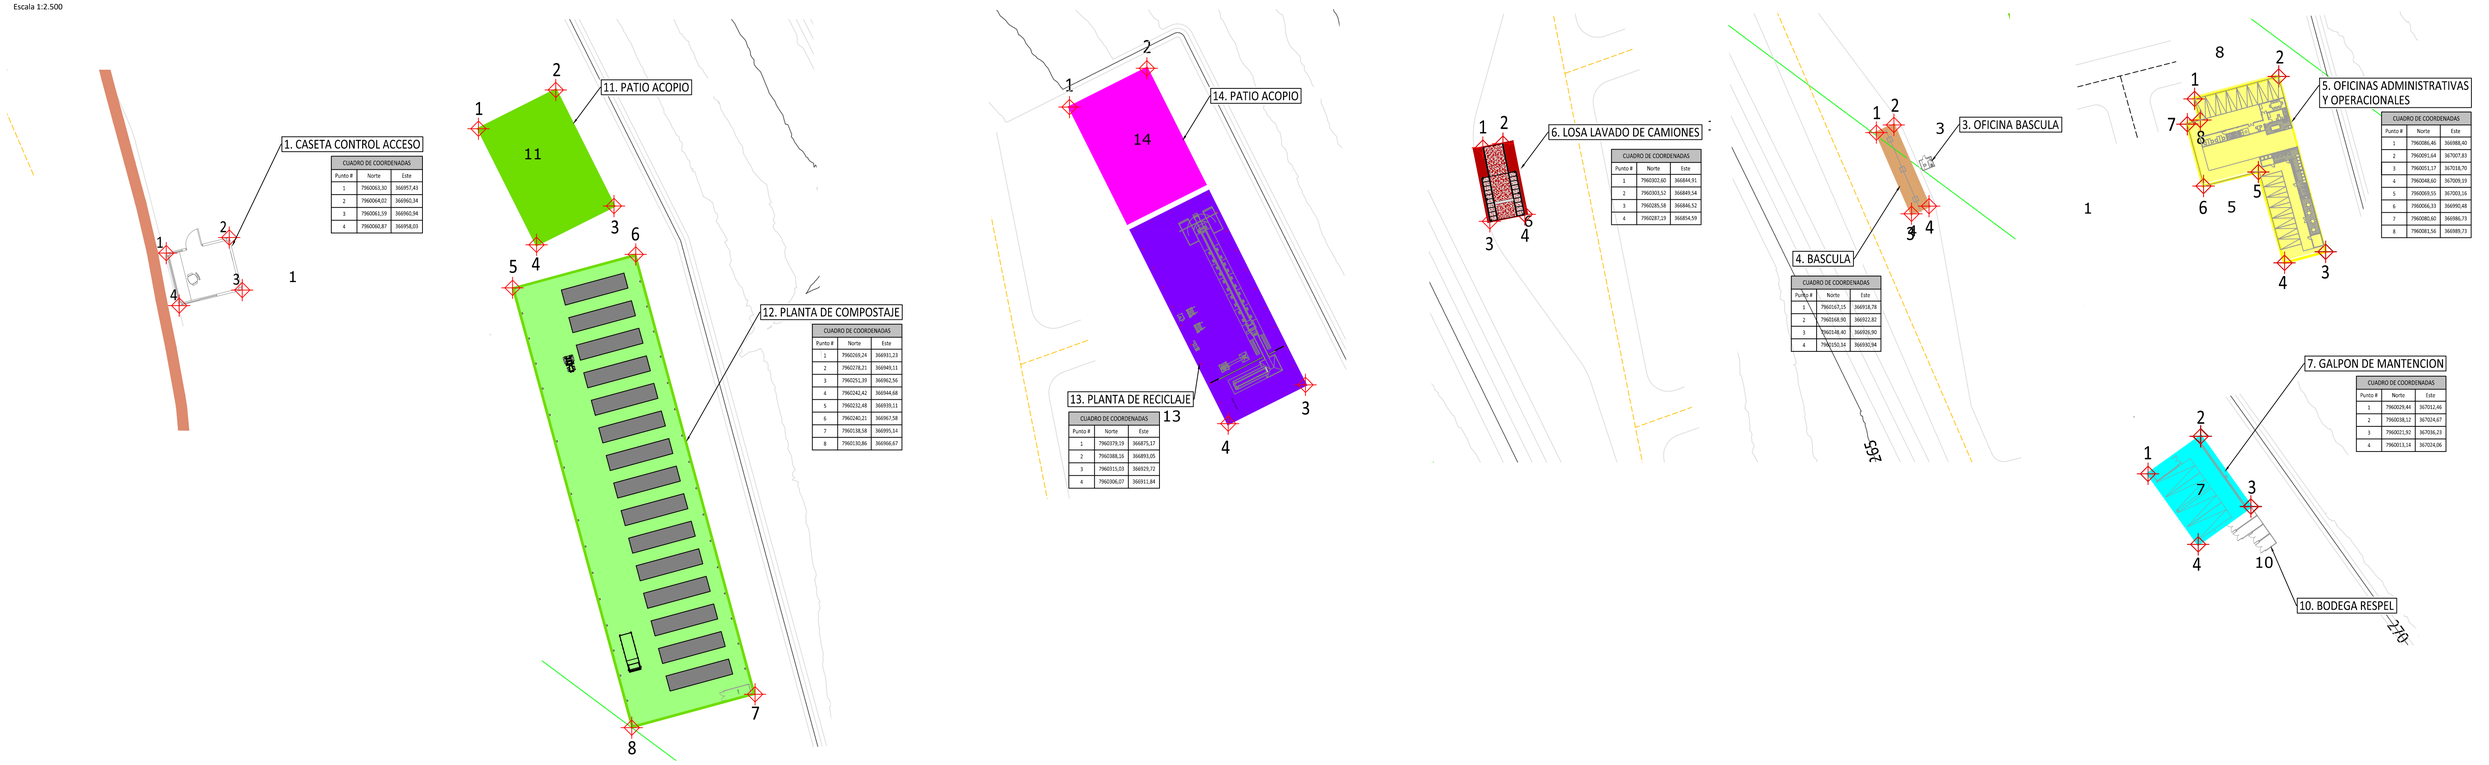

CUADRO DE COORDENADAS		
Punto #	Norte	Este
1	7960063,30	366957,43
2	7960064,02	366960,34
3	7960061,59	366960,94
4	7960060,87	366958,03

CUADRO DE COORDENADAS		
Punto #	Norte	Este
1	7960269,24	366931,23
2	7960278,21	366949,11
3	7960251,39	366962,56
4	7960242,42	366944,68
5	7960232,48	366939,11
6	7960240,21	366967,58
7	7960138,58	366995,14
8	7960130,86	366966,67

CUADRO DE COORDENADAS		
Punto #	Norte	Este
1	7960379,19	366875,17
2	7960388,16	366893,05
3	7960315,03	366929,72
4	7960306,07	366911,84

CUADRO DE COORDENADAS		
Punto #	Norte	Este
1	7960302,60	366844,91
2	7960303,52	366849,54
3	7960285,58	366846,52
4	7960287,19	366854,59

CUADRO DE COORDENADAS		
Punto #	Norte	Este
1	7960167,15	366918,78
2	7960168,90	366922,82
3	7960148,40	366926,90
4	7960150,14	366930,94

CUADRO DE COORDENADAS		
Punto #	Norte	Este
1	7960086,46	366988,40
2	7960091,64	367007,83
3	7960051,17	367018,70
4	7960048,60	367009,19
5	7960069,55	367003,16
6	7960066,33	366990,48
7	7960080,60	366986,73
8	7960081,56	366989,73

CUADRO DE COORDENADAS		
Punto #	Norte	Este
1	7960029,44	367012,46
2	7960038,12	367024,67
3	7960021,92	367036,23
4	7960013,14	367024,06

REVISIONES			
0	EMITIDO PARA CONSTRUCCION		
B	EMITIDO PARA ENTREGA CLIENTE	Ago-25	
A	EMITIDO PARA REVISION INTERNA	Ago-25	
REV.	OBSERVACIÓN	FECHA	

ESCALA: LAS INDICADAS		FIRMA	FECHA	Nº ORDEN	Nº PLANO:	REVISION
PROYECTO:	E. CARVAJAL		Ago-25	1 DE 2	CGIRA-IG-02	1
REVISO:	C.VEGA		Ago-25			
APROBO:	M. ESPARZA		Ago-25			

ESTUDIO: CENTRO DE GESTION INTEGRAL DE RESIDUOS ARICA

CONTENIDO: LAYOUT GENERAL