

ELEVACION NORTE
Escala 1:100

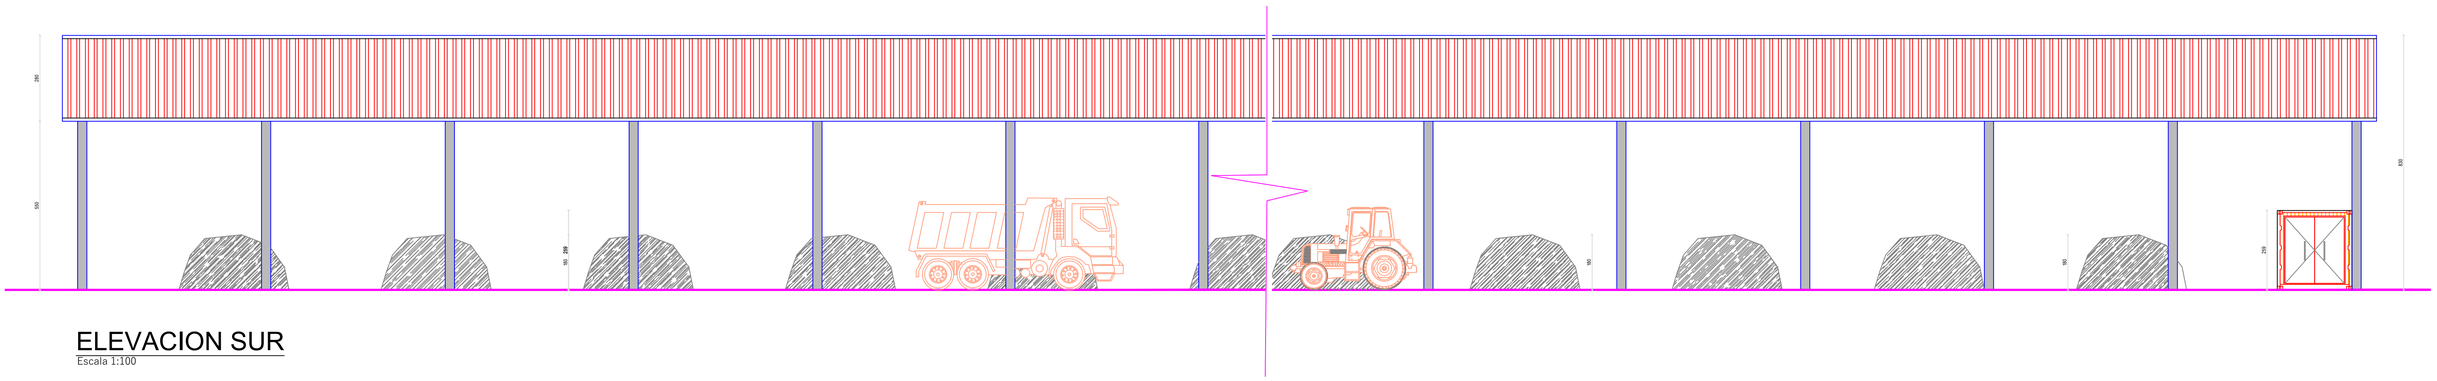

ELEVACION SUR
Escala 1:100

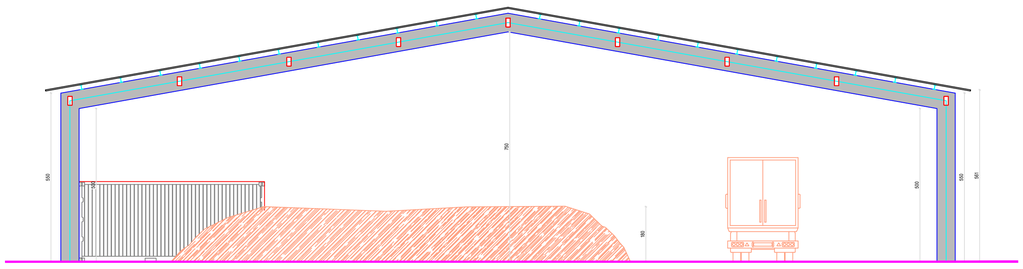

ELEVACION ORIENTE
Escala 1:100

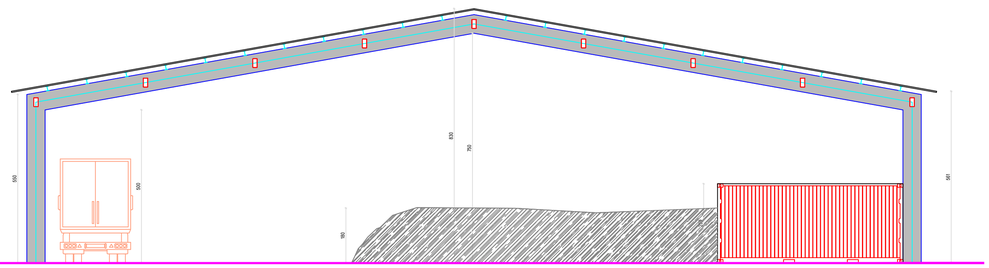

ELEVACION PONIENTE
Escala 1:100

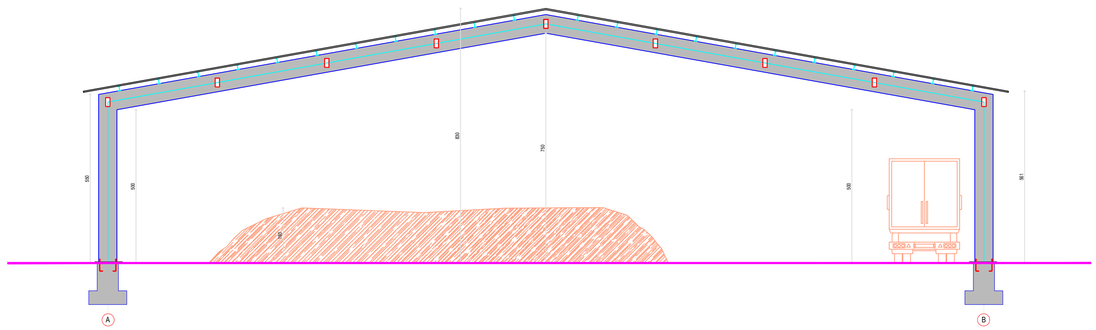

CORTE TRANSVERSAL
Escala 1:100

REVISIONES

REV.	OBSERVACIÓN	FECHA
0	EMITIDO PARA CONSTRUCCION	
B	EMITIDO PARA ENTREGA CLIENTE	Jul-25
A	EMITIDO PARA REVISION INTERNA	Jul-25

ESCALA: LAS INDICADAS		FIRMA	FECHA	Nº ORDEN	Nº PLANO: CGIRA-AR-09	REVISION 1
PROYECTO:	D. LLANO		Jul-25			
REVISO:	M. RODRIGUEZ		Jul-25	APROBO CLIENTE:	FIRMA:	FECHA:
APROBO:	M. ESPARZA		Jul-25	J. PELLETIER		

ESTUDIO:
CENTRO DE GESTIÓN INTEGRAL DE RESIDUOS ARICA

CONTENIDO:
PLANOS GALPON DE COMPOSTAJE