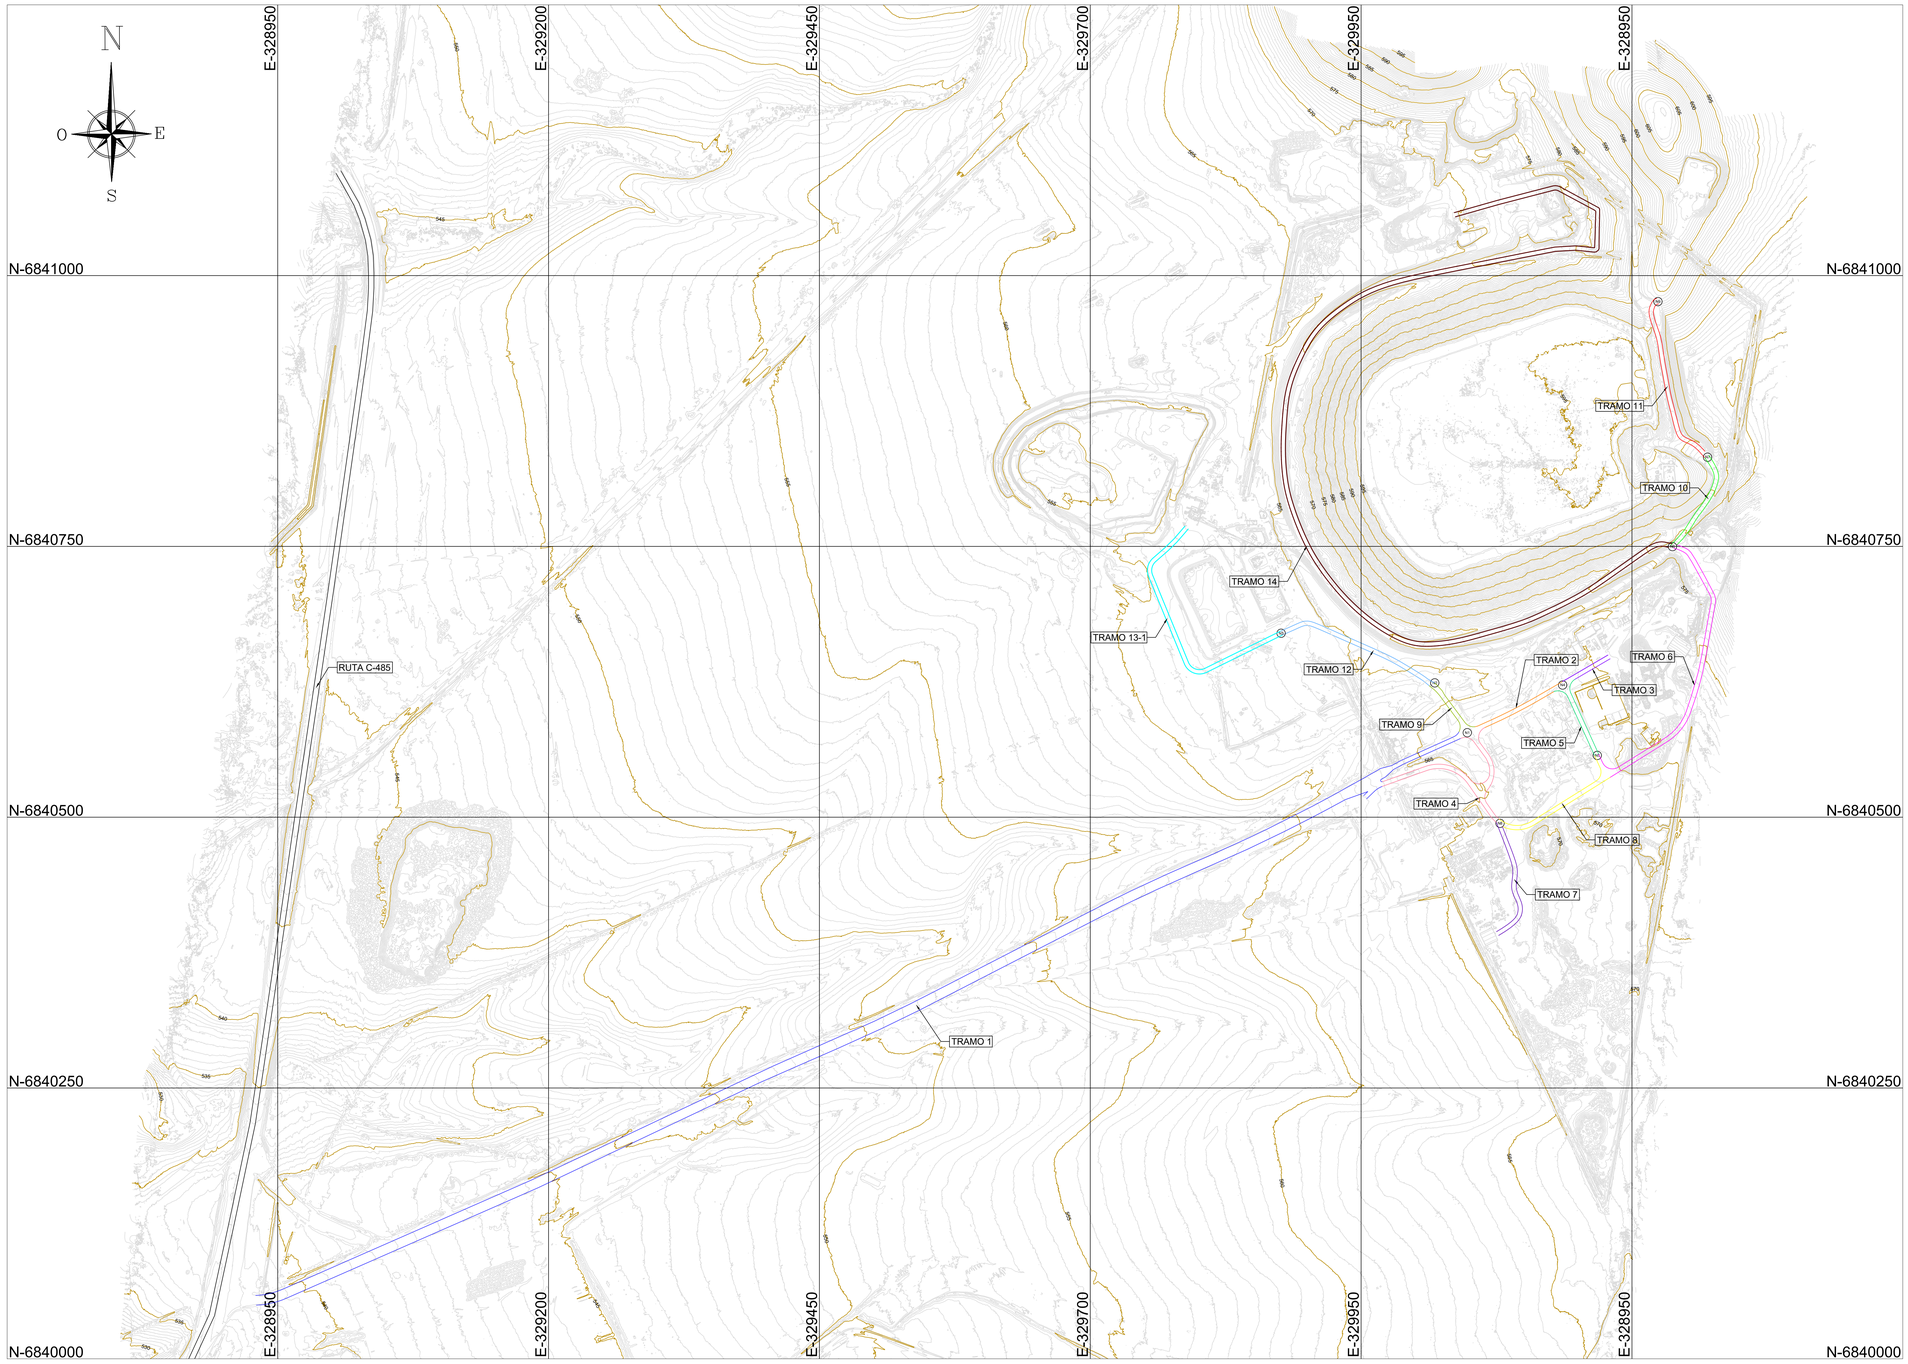

SIMBOLOGÍA

- CURVA MAYOR CADA 5 m
- CURVA MENOR CADA 0.5 m
- CAMINO TRAMO 1
- CAMINO TRAMO 2
- CAMINO TRAMO 3
- CAMINO TRAMO 4
- CAMINO TRAMO 5
- CAMINO TRAMO 6
- CAMINO TRAMO 7
- CAMINO TRAMO 8
- CAMINO TRAMO 9
- CAMINO TRAMO 10
- CAMINO TRAMO 11
- CAMINO TRAMO 12
- CAMINO TRAMO 13-1
- CAMINO TRAMO 14
- NODO (N1)

FASE DE OPERACIÓN				
TRAMO CAMINO	PUNTO INICIO	PUNTO FINAL	DISTANCIA (M)	MEDIDA DE CONTROL
TRAMO 1	E: 328930 N: 6840053	E: 330048 N: 6840578	1235	BISCHOFITA
TRAMO 2	E: 330048 N: 6840578	E: 330136 N: 6840622	98	BISCHOFITA
TRAMO 3	E: 330136 N: 6840622	E: 330178 N: 6840647	50	BISCHOFITA
TRAMO 4	E: 330075 N: 6840392	E: 330048 N: 6840578	104	BISCHOFITA
TRAMO 5	E: 330168 N: 6840557	E: 330136 N: 6840622	73	BISCHOFITA
TRAMO 6	E: 330168 N: 6840557	E: 330237 N: 6840749	290	BISCHOFITA
TRAMO 7	E: 330075 N: 6840392	E: 330078 N: 6840494	115	RIEGO
TRAMO 8	E: 330078 N: 6840494	E: 330177 N: 6840537	113	BISCHOFITA
TRAMO 9	E: 330048 N: 6840578	E: 330018 N: 6840624	55	RIEGO
TRAMO 10	E: 330237 N: 6840749	E: 330269 N: 6840832	97	RIEGO
TRAMO 11	E: 330269 N: 6840822	E: 330224 N: 6840976	162	RIEGO
TRAMO 12	E: 330018 N: 6840624	E: 329876 N: 6840669	156	RIEGO
TRAMO 13-1	E: 330018 N: 6840625	E: 329788 N: 6840767	244	RIEGO
TRAMO 14	E: 330237 N: 6840749	E: 330036 N: 6841056	1058	RIEGO

N° REV.	FECHA	REVISIÓN	PROY	REV	J. DISC	GER. ING.	DIR. PROY.
1	06/08/2026	EMITIDO PARA REVISIÓN GER. DE INGENIERÍA	J.G.P.	N.G.H.	R.M.R.	R.M.R.	
0	28/04/2026	EMITIDO PARA REVISIÓN GER. DE INGENIERÍA	J.G.P.	N.G.H.	R.M.R.	R.M.R.	
A	17/04/2026	EMITIDO PARA REVISIÓN GER. DE INGENIERÍA	J.G.P.	N.G.H.	R.M.R.	R.M.R.	

NOMBRE DE REFERENCIA | N° DE REFERENCIA

A0 841mm x 1189mm

NOTAS

– DIMENSIONES EN METROS.

FIRMAS	NOMBRE	FECHA	FIRMA
PROYECTÓ	Jacqueline Goya	06/08/26	
REVISÓ	Nicolas Garcia	06/08/26	
JEFE. DISC.	Rodrigo Morales	06/08/26	
GER. ING.	Rodrigo Morales	06/08/26	
GER. OPE.			
DIR. PROY.			

INVERSIONES NUTRAM S.p.A.

OCHANDIA 1599, VALLENAR, CHILE.

FAENA MINERA COBRE NORTE

PLANTA COBRE NORTE

ÁREA: GENERAL

UBICACIÓN: HIJUELA N°9, RUTA C-485, Km. 1450.

DATUM: WGS 84 H19 | ESCALA: 1:2000 | LÁMINA: 01 DE 01

CAMINOS ETAPA DE OPERACIÓN

PROYECTO: CONTINUIDAD OPERACIONAL COBRE NORTE

N° PLANO: NT-G.IM-PL-A100-0323 | FECHA: 06/08/26 | REV.: 1