DETALLE (Escala 1:1000)

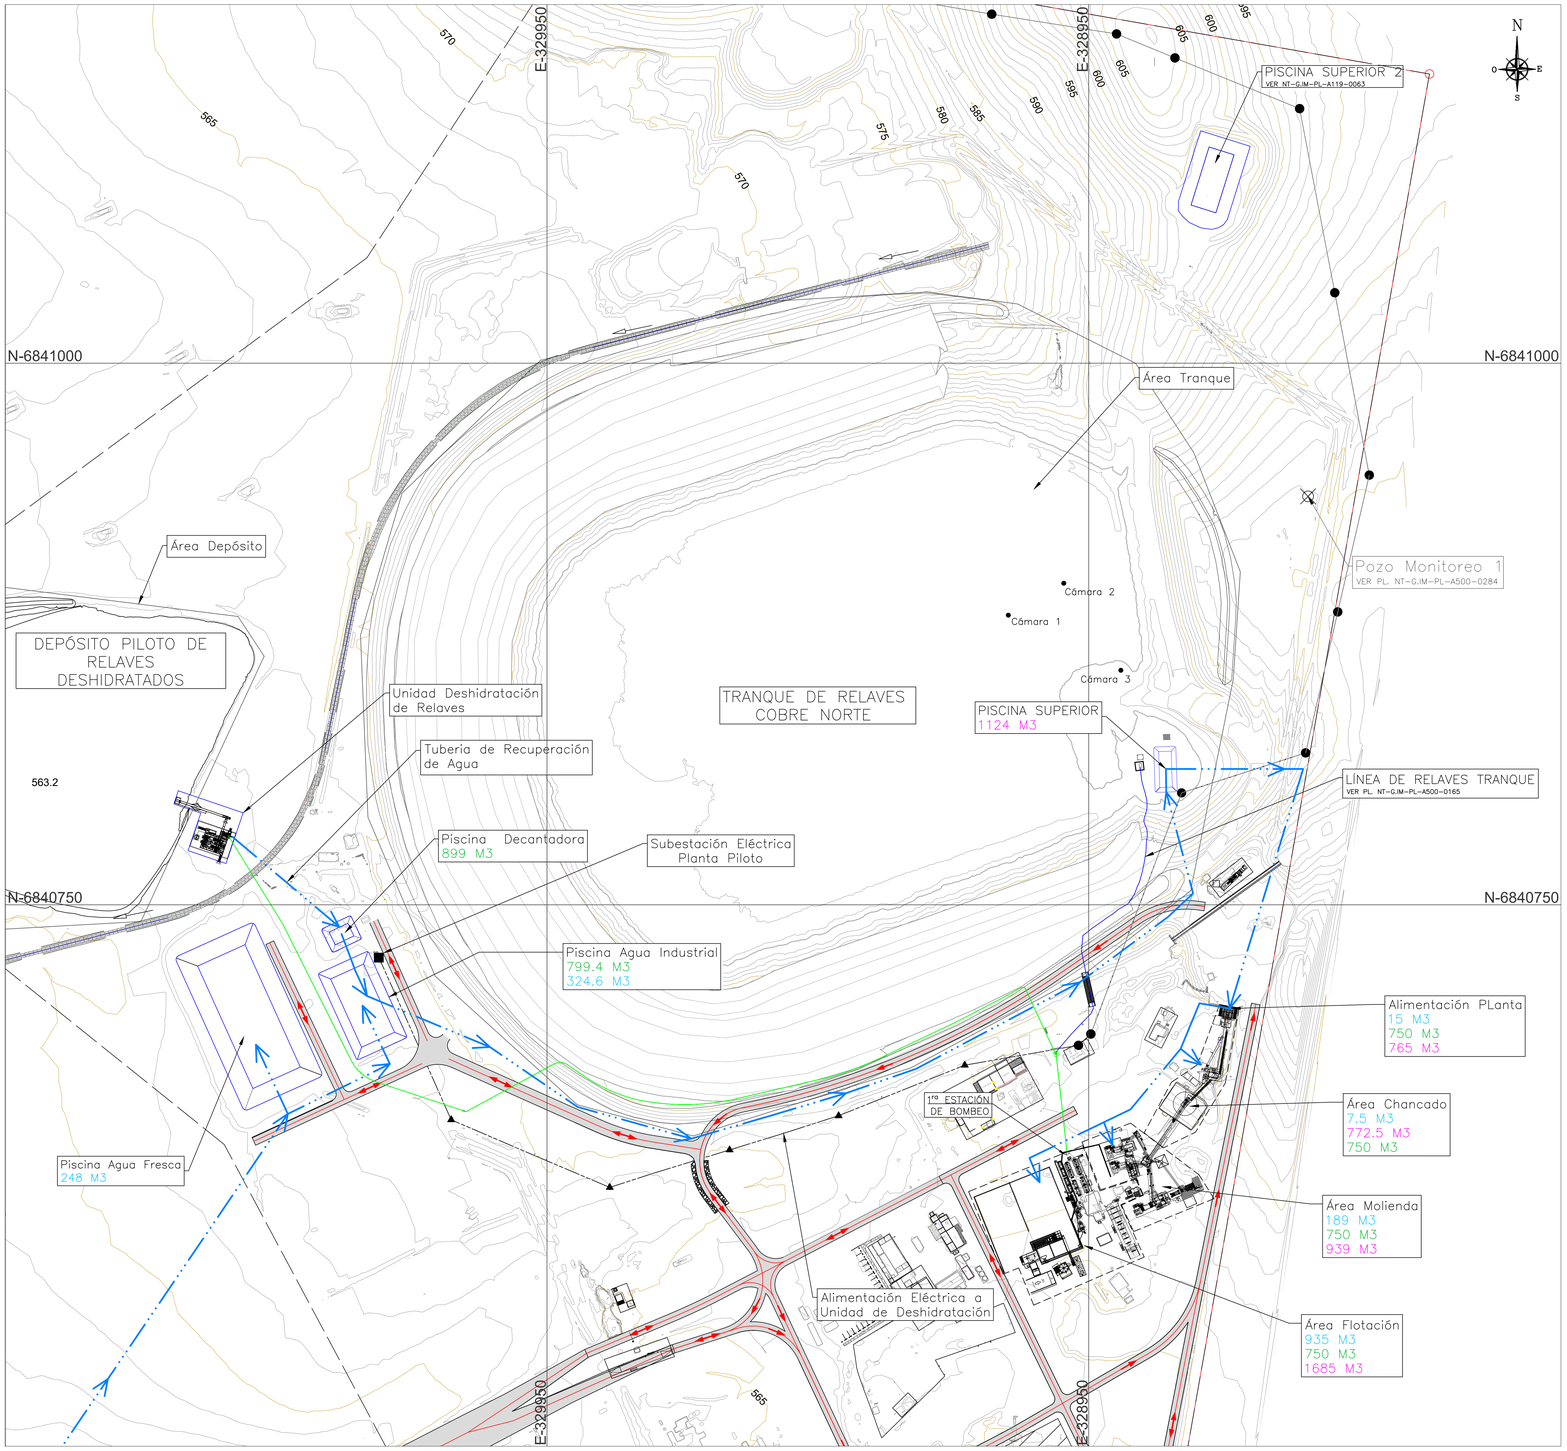

VISTA GENERAL
(Escala 1:5000)

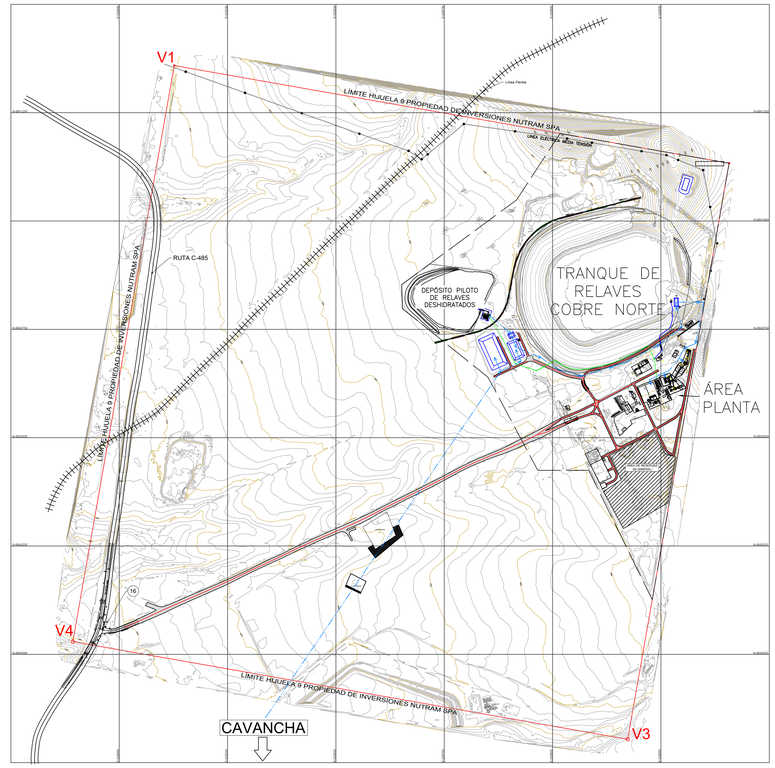

MANEJO DE AGUAS

AGUA FRESCA CAVANCHA	XXX M3
AGUA RECUPERADA DTD	XXX M3
AGUA DTD+CAVANCHA	XXX M3

SIMBOLOGÍA

- CURVA MAYOR CADA 5 m
- CURVA MENOR CADA 1 m
- CIRCUITO DE AGUA
- INFRAESTRUCTURA
- LÍNEA ELÉCTRICA MEDIA TENSIÓN
- LÍNEA ELÉCTRICA ALIMENTACIÓN PLANTA
- RELAVEDUCTO
- LÍMITE PROPIEDAD
- CAMINOS
- LÍNEA FÉRREA

NOTAS

– DIMENSIONES EN METROS

FIRMAS	NOMBRE	FECHA	FIRMA
PROYECTÓ	J.G.P.	04/06/2026	
REVISÓ	R.M.R.	04/06/2026	
JEFE. DISC.	R.M.R.	04/06/2026	
GER. ING.	R.M.R.	04/06/2026	
GER. OPE.			
DIR. PROY.			

Nº REV.	FECHA	REVISIÓN	PROY	REV	J. DISC	GER. ING.	DIR. PROY.	NOMBRE DE REFERENCIA	Nº DE REFERENCIA
A	04/06/2026	EMITIDO PARA REVISIÓN GER. DE INGENIERÍA	J.G.P.	R.M.R.	R.M.R.	R.M.R.			

A0, 841mm x 1189mm

INVERSIONES NUTRAM S.p.A.
OCHANDIA 1599, VALLENAR, CHILE.

FAENA MINERA COBRE NORTE

PLANTA COBRE NORTE

ÁREA: GENERAL

UBICACIÓN: HIJUELA N°9, RUTA C-485, Km. 1450.

PLANO MANEJO DE AGUAS EN PLANTA COBRE NORTE

DATUM	ESCALA	LÁMINA	Nº PLANO	FECHA	REV.
WGS 84 H19	INDICADA	01 DE 01	NT-G.IM-PL-A100-0335	20/03/2026	A