EQUIPOS ÁREA CHANCADO

ID	FASE	ÁREA	UBICACIÓN		SISTEMA DE CONTROL DE POLVO
			ESTE	NORTE	
CH-201	CONSTRUCCION Y OPERACIÓN	2.10 M2	330.263	6.840.696	ENCAPSULAMIENTO
CH-201B	CONSTRUCCION Y OPERACIÓN	1.10 M2	330.264	6.840.760	ENCAPSULAMIENTO
CH-202	CONSTRUCCION Y OPERACIÓN	1.10 M2	330.253	6.840.670	ENCAPSULAMIENTO
CH-203	CONSTRUCCION Y OPERACIÓN	1.10 M2	330.253	6.840.670	ENCAPSULAMIENTO
HARNERO HT-231	CONSTRUCCION Y OPERACIÓN	7.75 M2	330.258	6.840.672	ENCAPSULAMIENTO

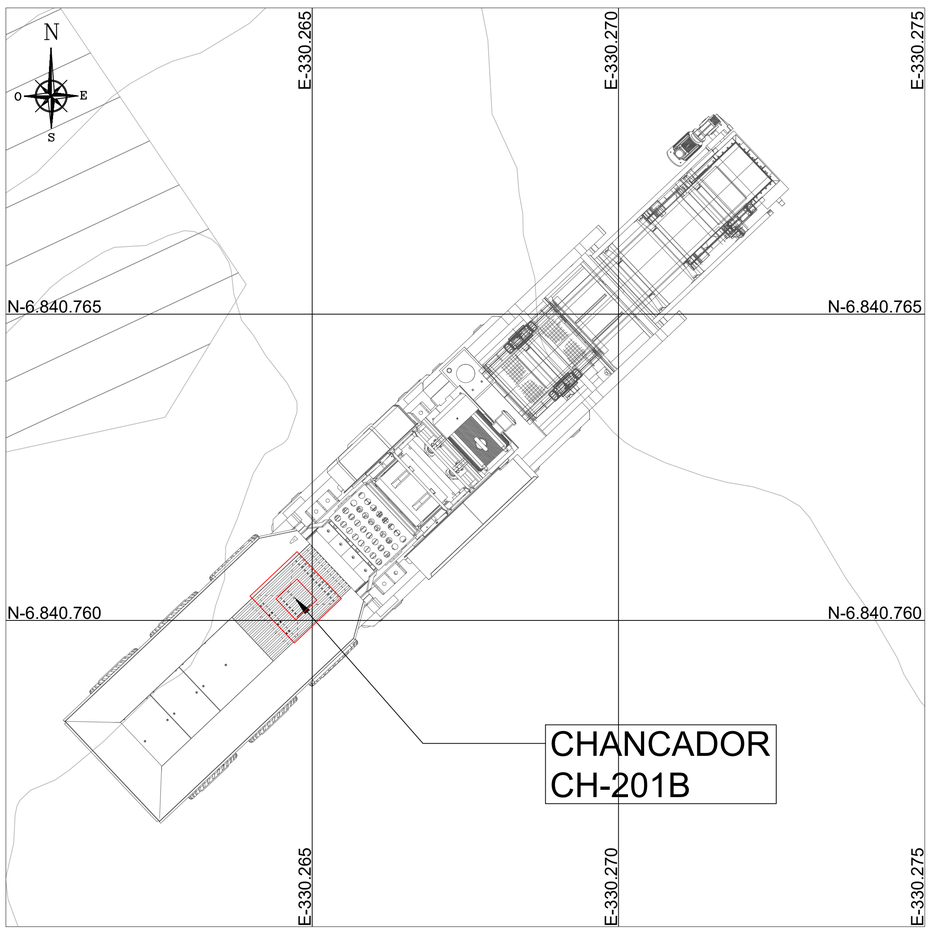

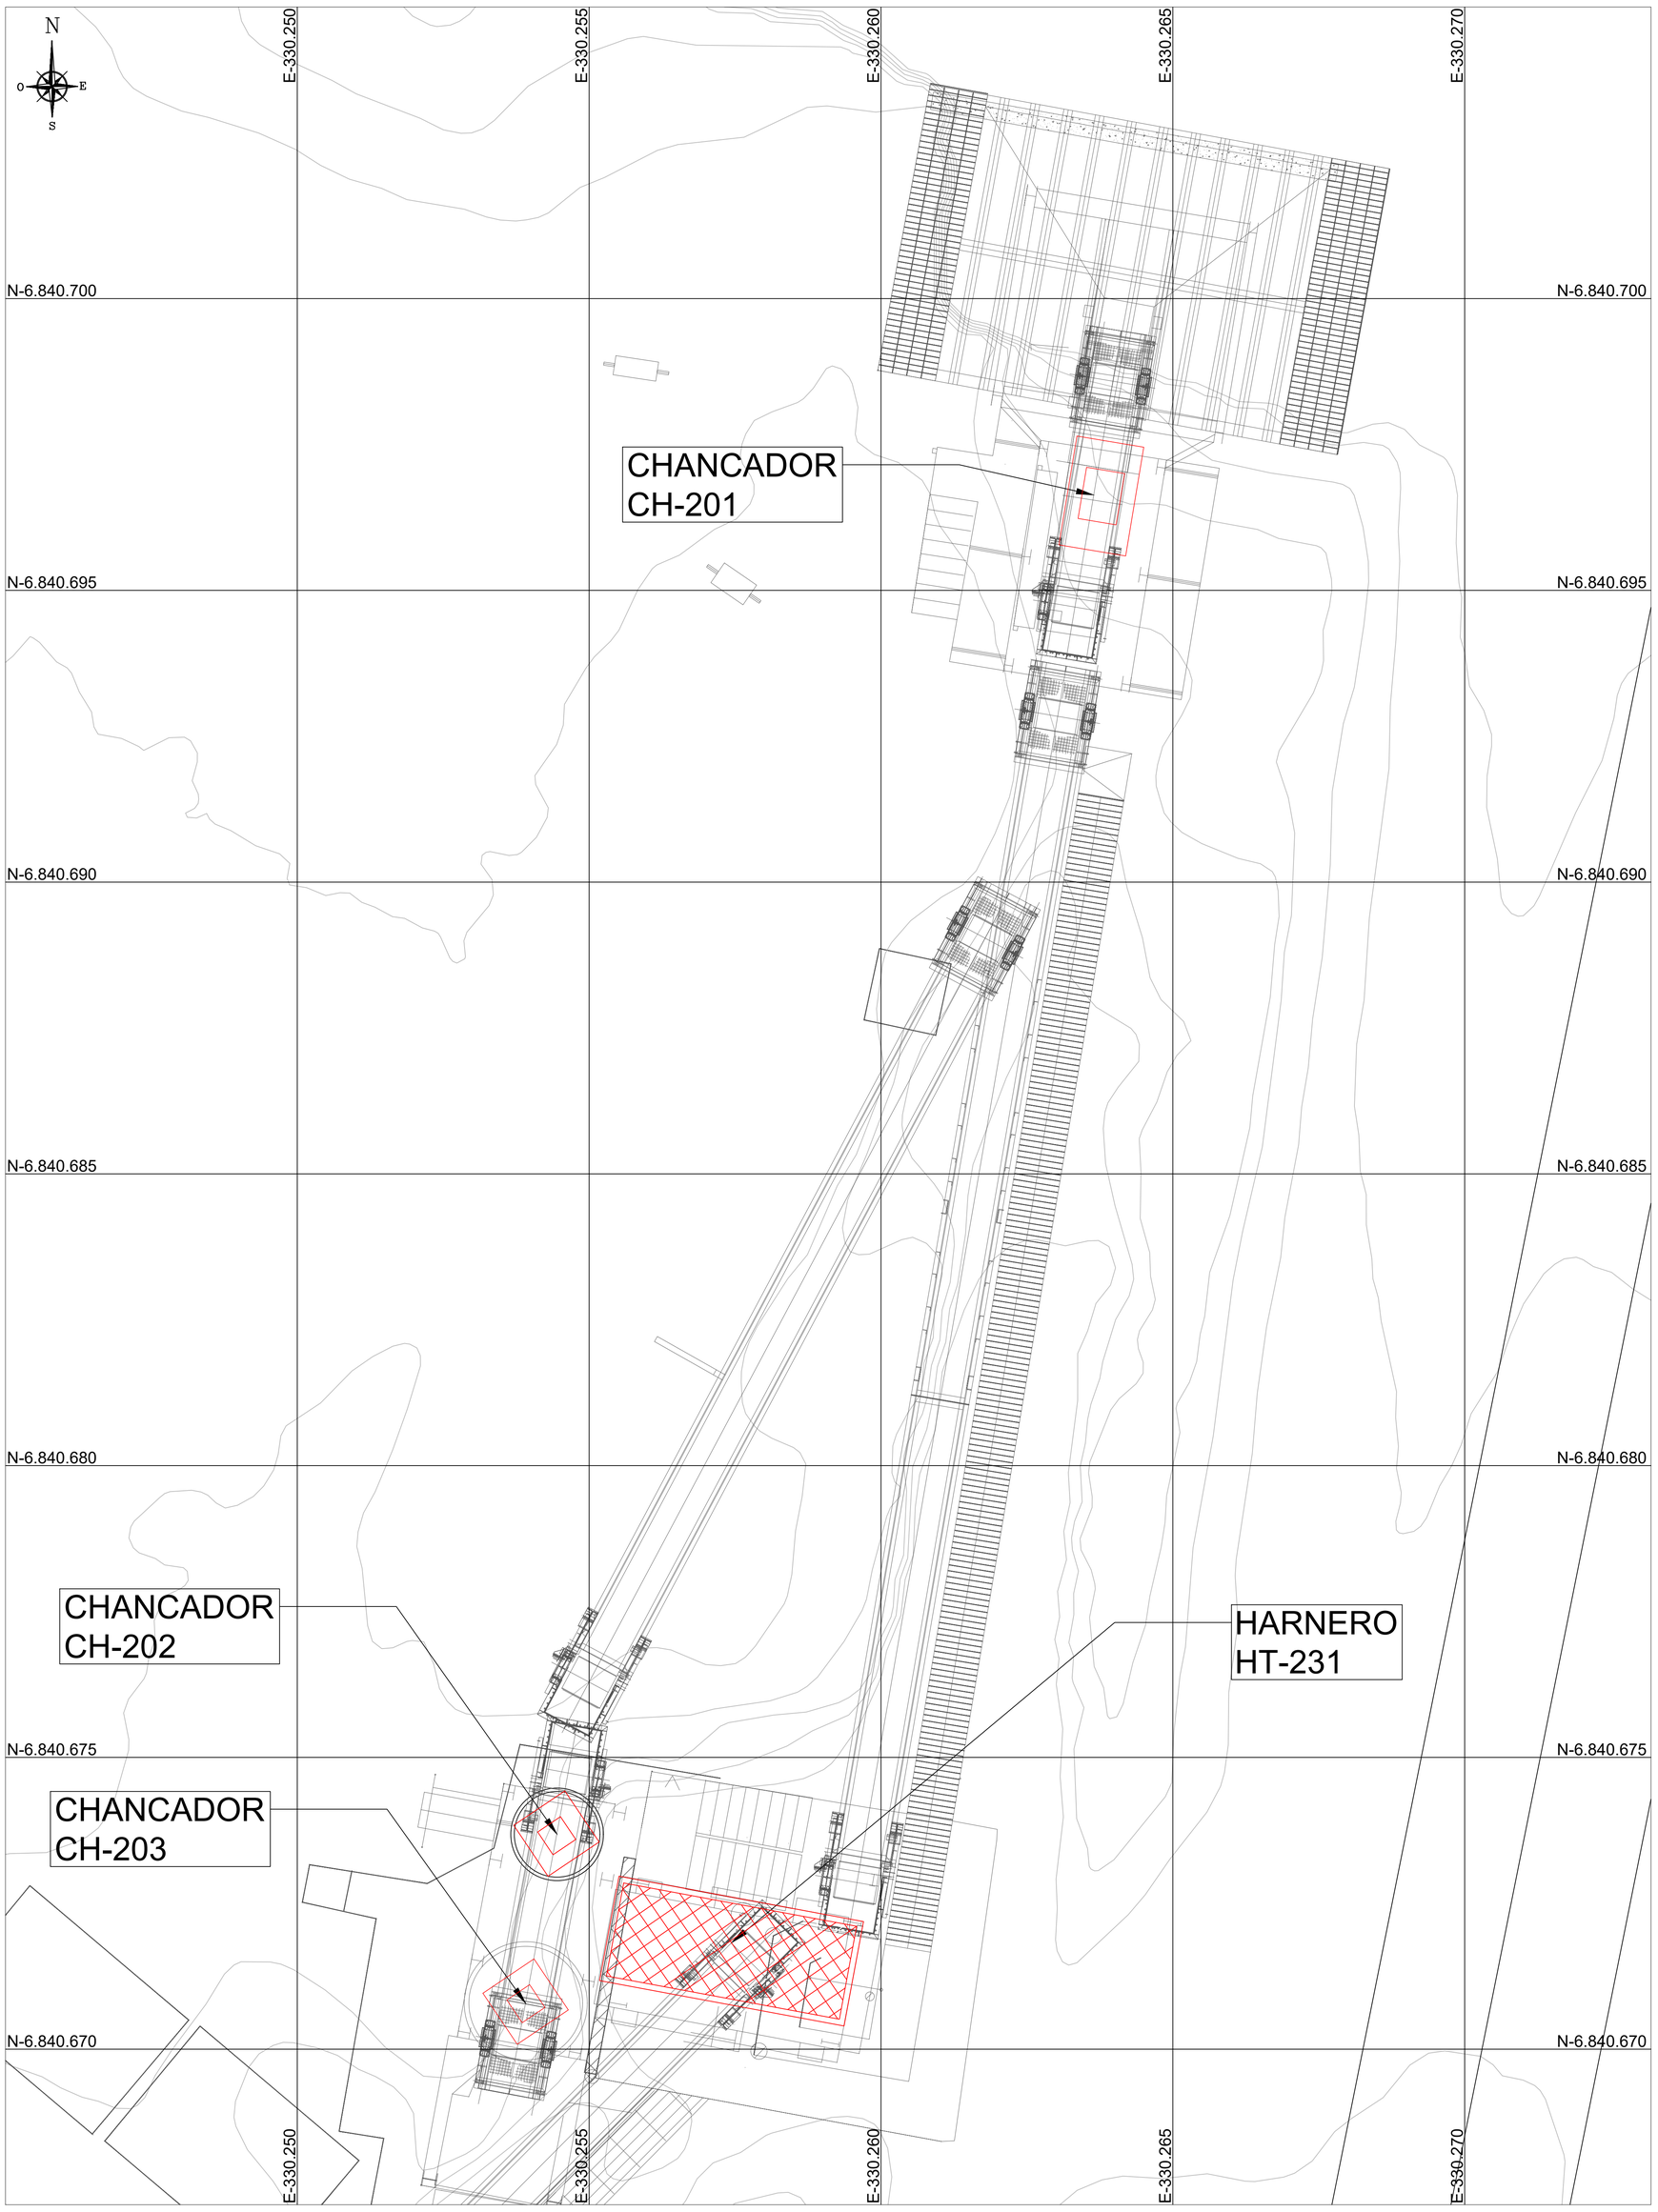

SIMBOLOGÍA

CURVAS DE NIVEL

CHANCADOR

HARNERO

PLANTA DE PROCESOS
COBRE NORTE

N° REV.	FECHA	REVISIÓN	PROY	REV	J. DISC	GER. ING.	DIR. PROY.	NOMBRE DE REFERENCIA	N° DE REFERENCIA
A	30/07/2026	EMITIDO PARA REVISIÓN GER. DE INGENIERÍA	J.G.P.	N.G.H	R.M.R.	R.M.R.			

NOTAS

- DIMENSIONES EN METROS.

FIRMAS	NOMBRE	FECHA	FIRMA
PROYECTÓ	Jacqueline Goya	30/07/26	
REVISÓ	Nicolas Garcia	30/07/26	
JEFE. DISC.	Rodrigo Morales	30/07/26	
GER. ING.	Rodrigo Morales	30/07/26	
GER. OPE.			
DIR. PROY.			

INVERSIONES NUTRAM S.p.A.

OCHANDIA 1599, VALLENAR, CHILE.

FAENA MINERA COBRE NORTE

PLANTA COBRE NORTE

ÁREA: CHANCADO

UBICACIÓN: HIJUELA N°9, RUTA C-485, Km. 1450.

DATUM: WGS 84 H19 | ESCALA: 1:50 | LÁMINA: 01 DE 01

EQUIPOS ÁREA CHANCADO

PROYECTO: CONTINUIDAD OPERACIONAL COBRE NORTE

N° PLANO: NT-G.IM-PL-A200-0340 | FECHA: 30/07/26 | REV.: A

A0 841mm x 1189mm