

REDUCIDO AL 50%

## PLANO GENERAL PUENTE ANCOA 1
ESC: 2:1

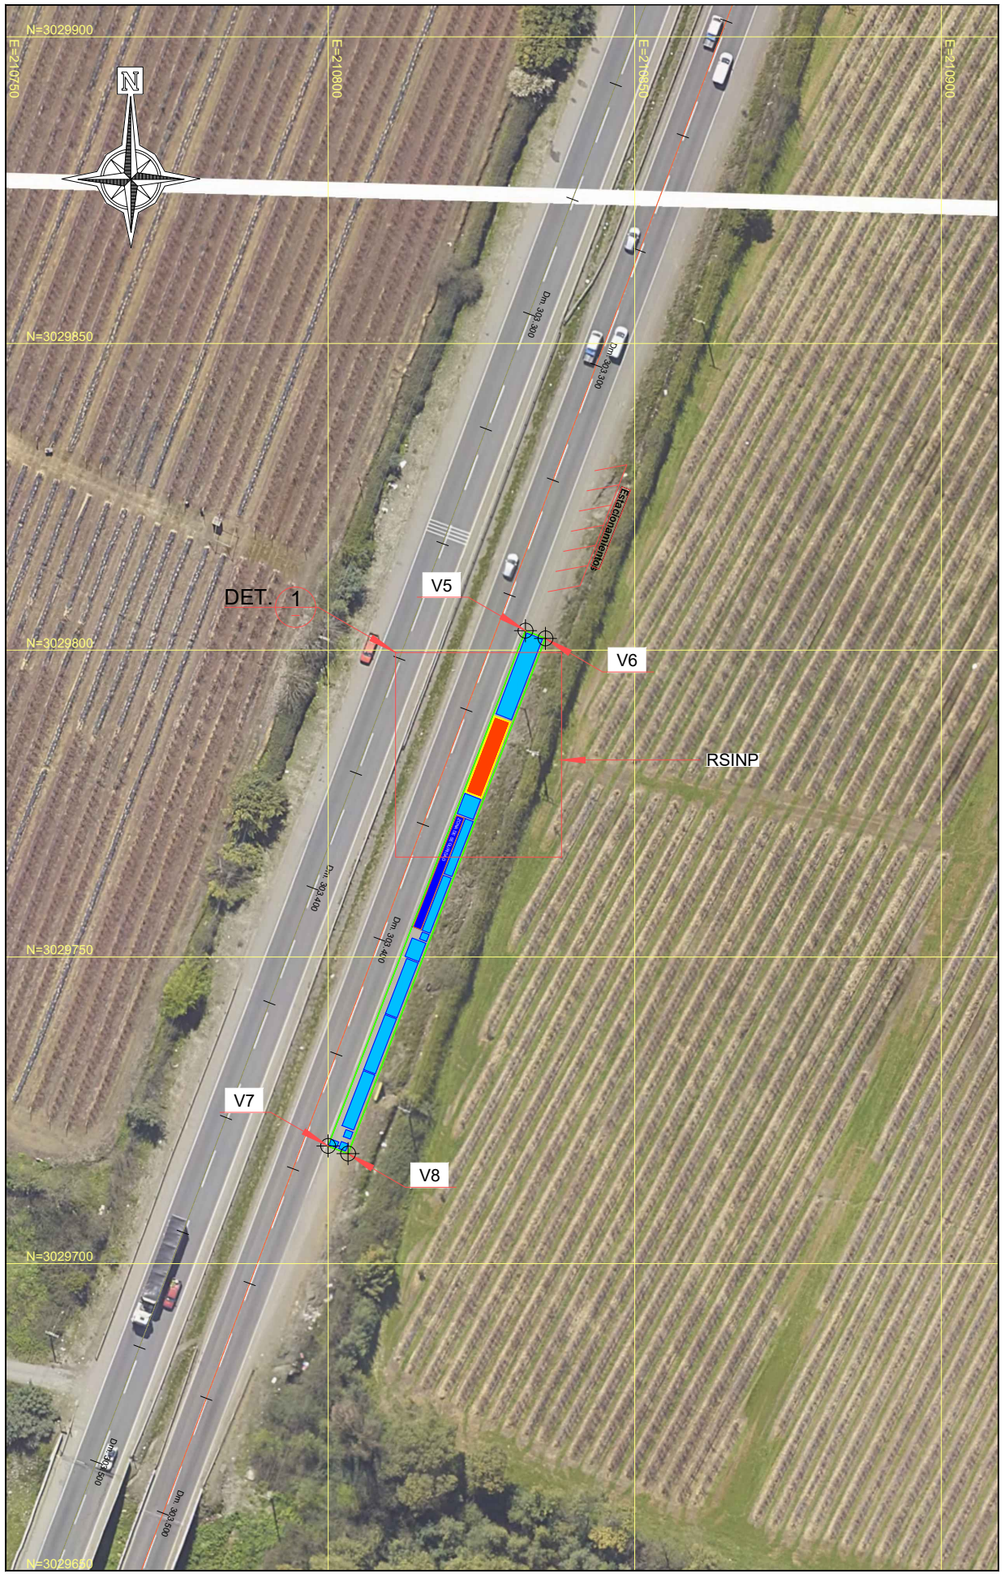


## ESQUEMA INSTALACIÓN DE FAENAS

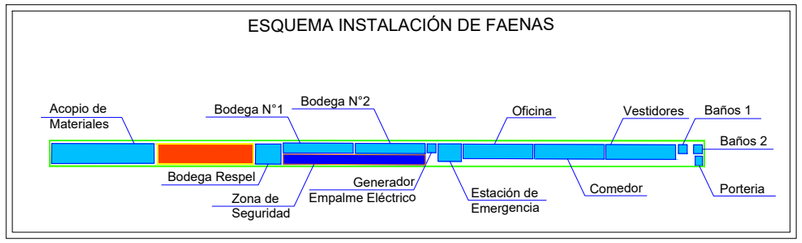



**SIMBOLOGÍA**

- OTRAS INSTALACIONES
- RSINP
- LIMITACIONES INSTALACIÓN DE FAENA

| INSTALACIÓN DE FAENA | | | |
|---|---|---|---|
| Superficie (m²) | Vértice | Coordenadas | |
| | | Este | Norte |
| 314,9 | V5 | 210832,1711 | 3029803,1781 |
| | V6 | 210835,4379 | 3029801,9221 |
| | V7 | 210799,9642 | 3029719,176 |
| | V8 | 210803,2311 | 3029717,92 |

| RSINP | | | |
|---|---|---|---|
| Superficie (m²) | Vértice | Coordenadas | |
| | | Este | Norte |
| 36,1 | V1 | 210827,139 | 3029789,2257 |
| | V2 | 21089,6975 | 3029788,2420 |
| | V3 | 210822,409 | 3029776,9232 |
| | V4 | 210824,9701 | 3029775,9464 |

## DET. 1 PLANO DETALLE PUENTE ANCOA 1
ESC: 10:1

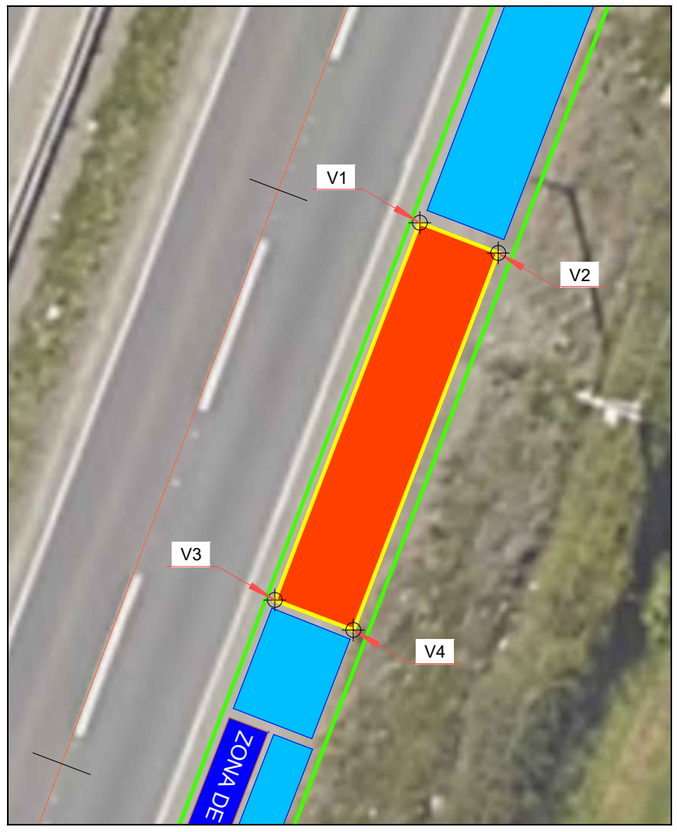


## PLANO DE UBICACIÓN
ESC: S/E




| Versión | Dibuja | Diseña | Aprueba | Fecha | Descripción |
|---|---|---|---|---|---|
| B | JP | FÖ | VT | 19/01/2026 | |

–

CHINA RAILWAY CONSTRUCTION CORPORATION (INTERNATIONAL) LIMITED

| EJECUCION Y REVISION DEL PROYECTO | |
|---|---|
| EJECUTOR | CRCCI |
| – | – |

| APROBACION DEL PROYECTO | | |
|---|---|---|
| VERSION No. | FECHA | VISTO BUENO |
| A | JULIO 2026 | |

CAMINO : RUTA 5
SECTOR : TALCA – CHILLÁN
TRAMO : SECTOR C Dm. 277.000,00 A Dm. 377.200,00

REGION : MAULE–ÑUBLE
PROVINCIA : LINARES–PUNILLA
COMUNA : VARIAS


PLANTA INSTALACIÓN DE FAENA
SITIO DE ALMACENAMIENTO DE RESIDUOS NO PELIGROSOS
PUENTE ANCOA 1 Y 2

ESCALA: INDICADAS


PLANO IF

LAMINA N° 01 DE 02

## PLANO GENERAL PUENTE ANCOA 2
ESC: 2:1

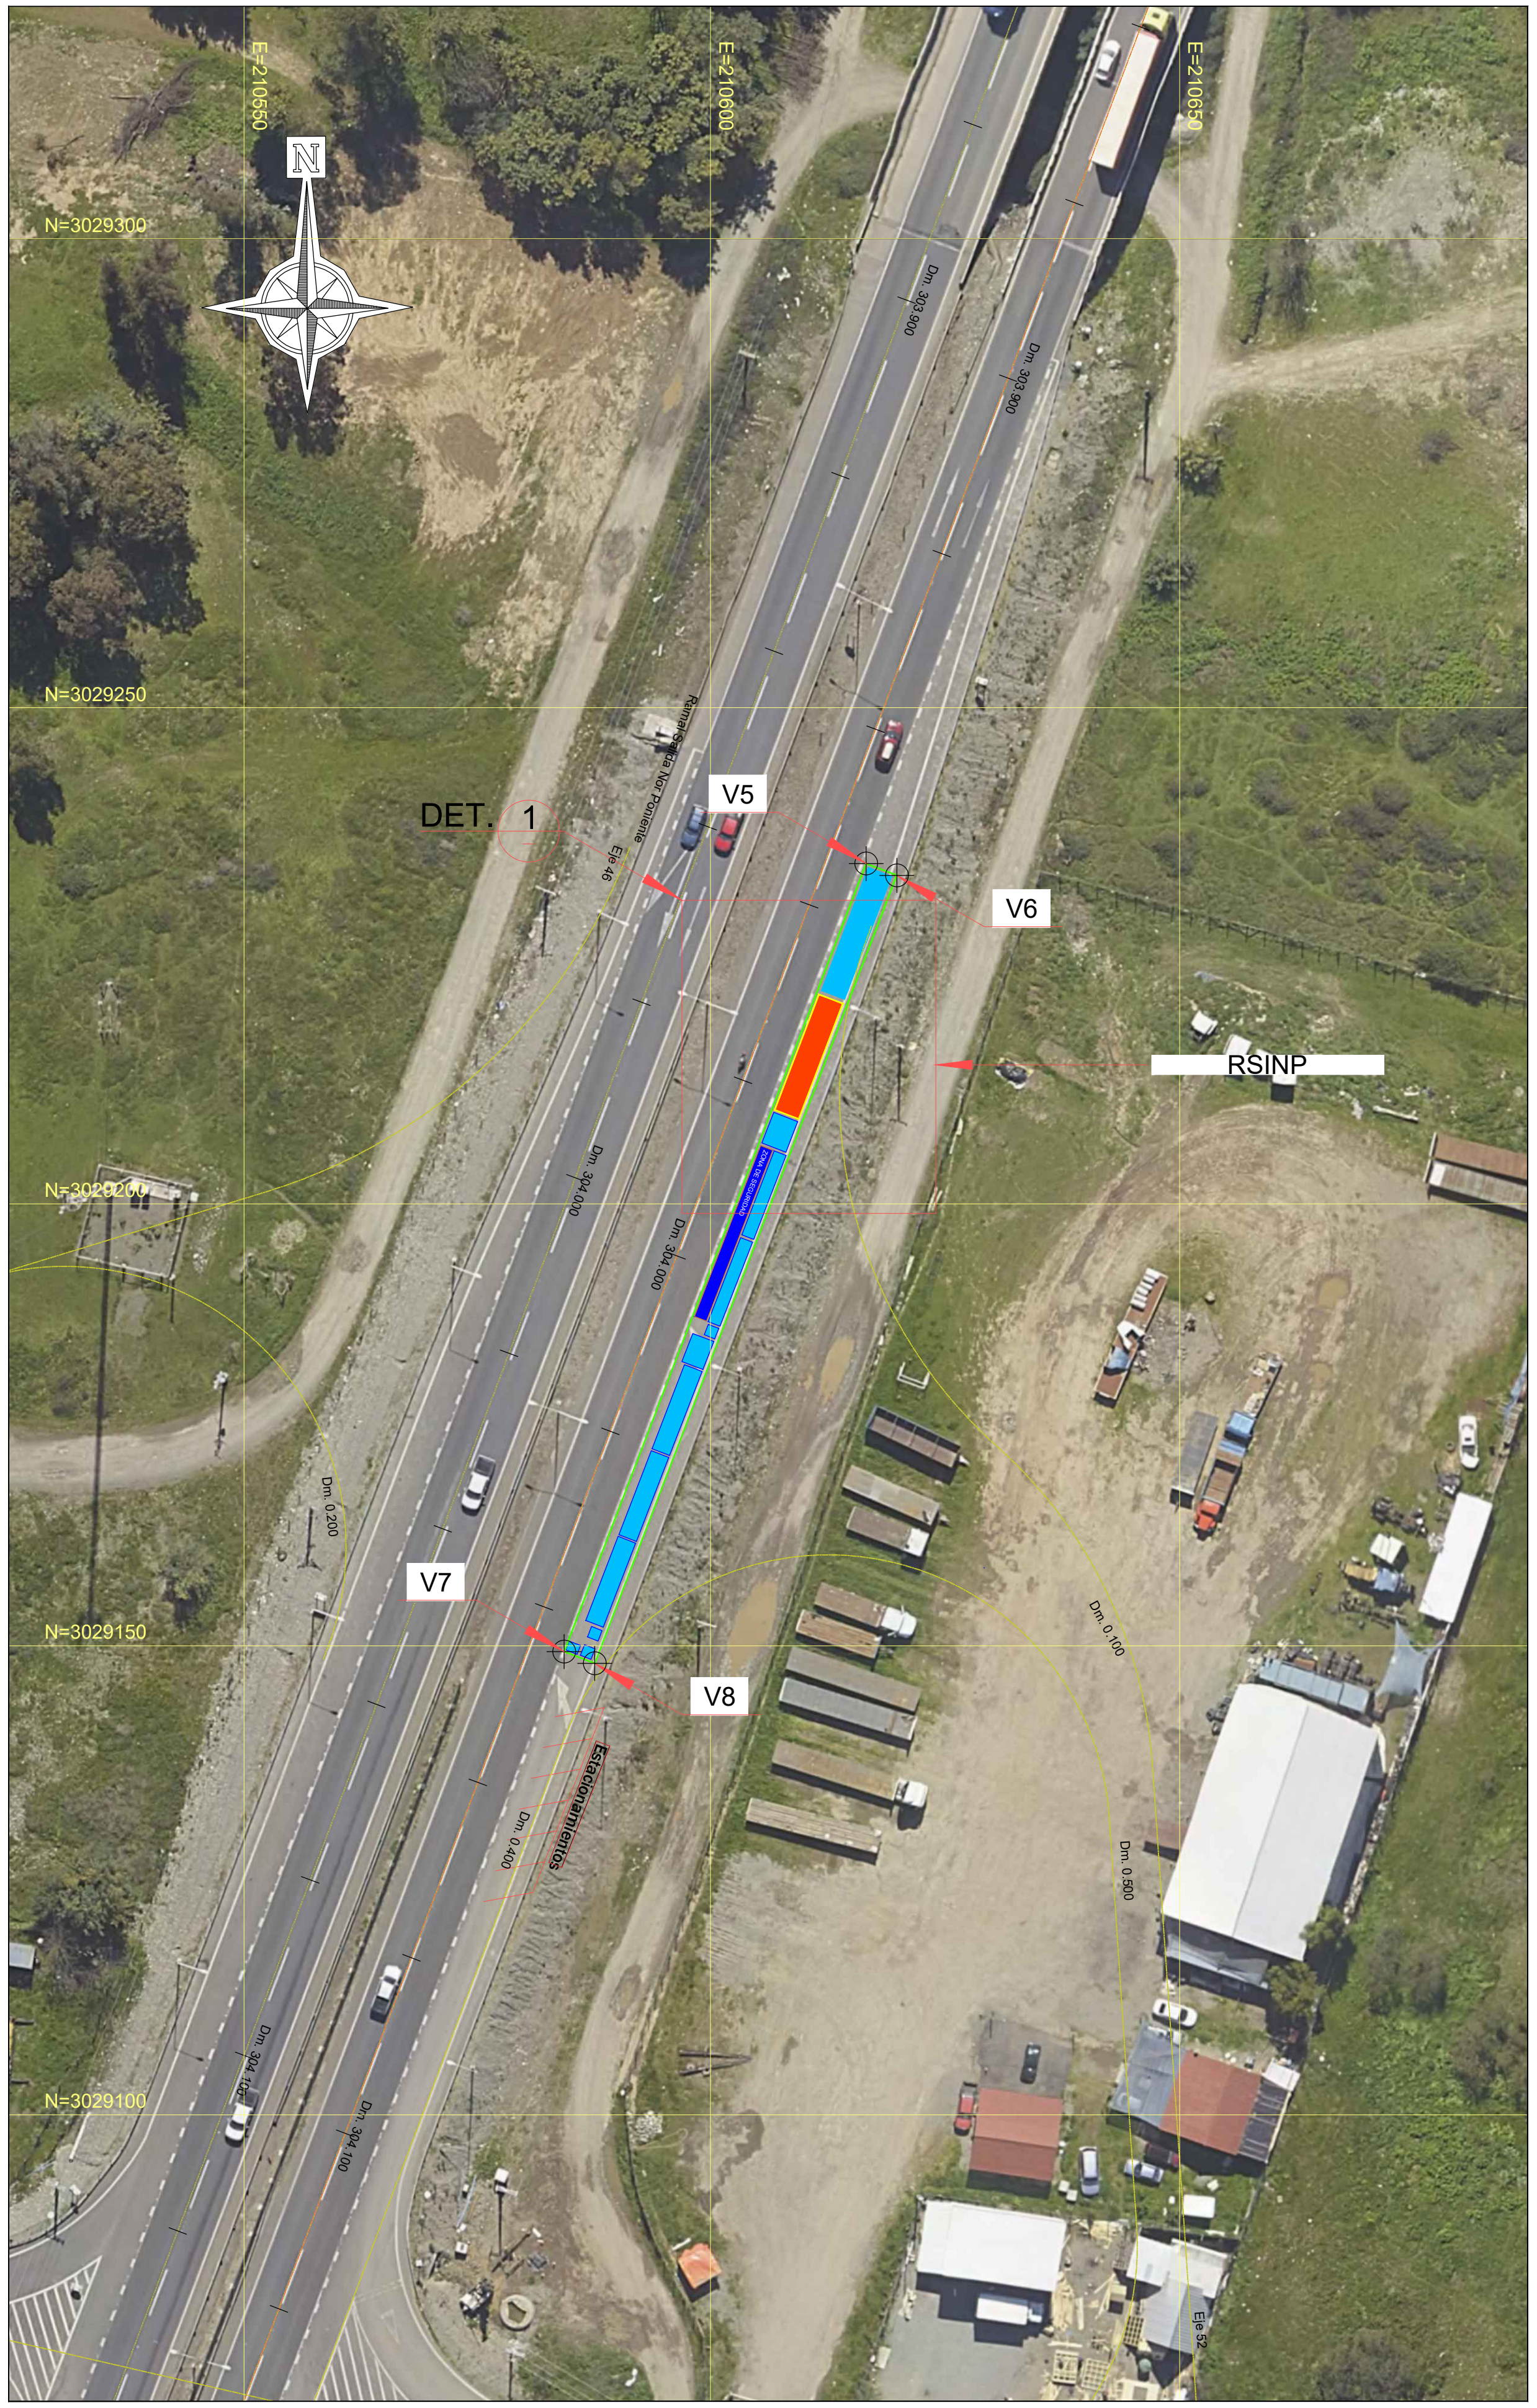


## ESQUEMA INSTALACIÓN DE FAENAS

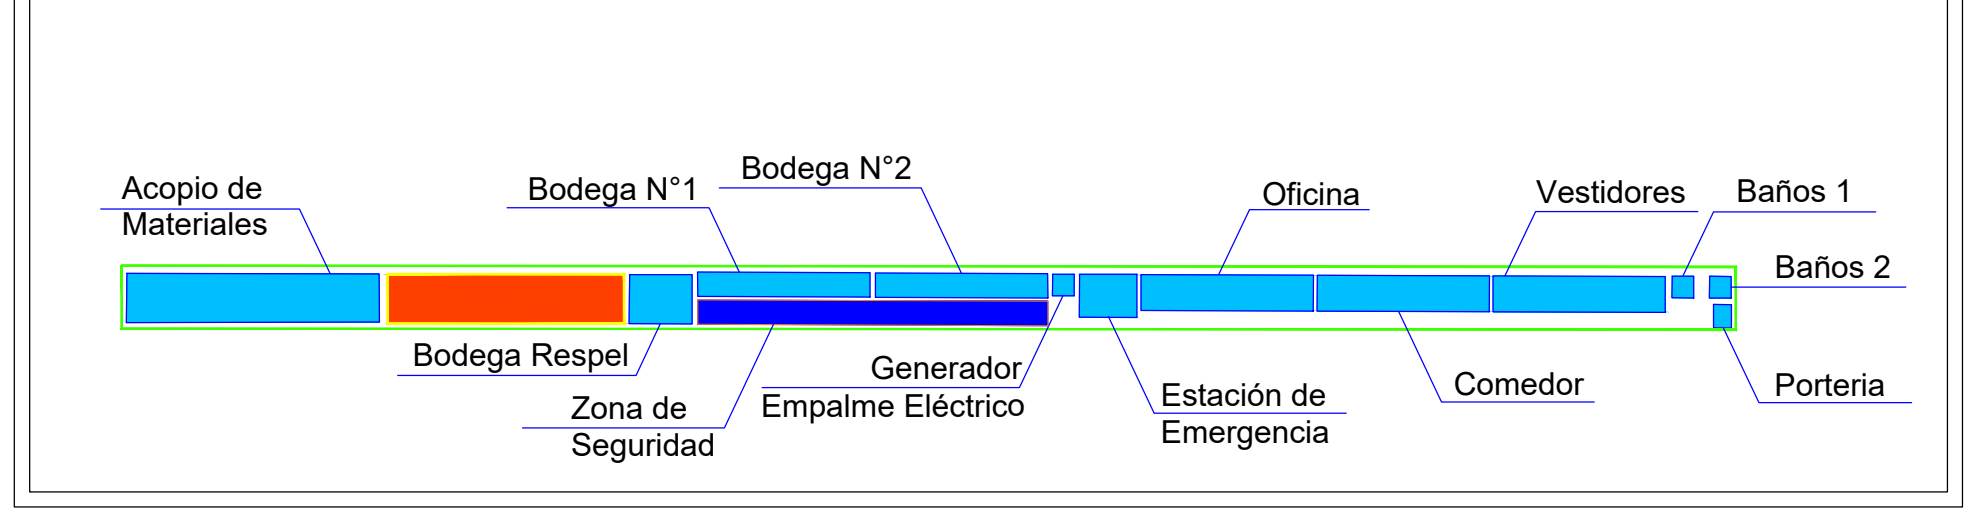


### SIMBOLOGÍA

- OTRAS INSTALACIONES
- RSINP
- LIMITACIONES INSTALACIÓN DE FAENA

REDUCIDO AL 50%

| Puente Ancoa 2 | | | |
|---|---|---|---|
| Superficie (m²) | Vértice | Coordenadas | |
| | | Este | Norte |
| 36,1 | V1 | 210611,5573 | 3029219,4408 |
| | V2 | 210614,1157 | 3029218,4571 |
| | V3 | 210606,8272 | 3029207,1382 |
| | V4 | 210609,3883 | 3029206,1614 |

| INSTALACIÓN DE FAENA | | | |
|---|---|---|---|
| Superficie (m²) | Vértice | Coordenadas | |
| | | Este | Norte |
| 314,9 | V5 | 210616,5893 | 3029233,3932 |
| | V6 | 210619,8573 | 3029232,1402 |
| | V7 | 210584,3824 | 3029149,3911 |
| | V8 | 210587,6493 | 3029148,1351 |

## DET. 1 PLANO DETALLE PUENTE ANCOA 2
ESC: 10:1




## PLANO DE UBICACIÓN
ESC: S/E




| Versión | Dibuja | Diseña | Aprueba | Fecha | Descripción |
|---|---|---|---|---|---|
| | | | | | |
| | | | | | |
| | | | | | |
| B | JP | FO | VT | 19/01/2026 | |

–

CHINA RAILWAY CONSTRUCTION CORPORATION (INTERNATIONAL) LIMITED

中国铁建

| EJECUCION Y REVISION DEL PROYECTO | |
|---|---|
| EJECUTOR | CRCCI |
| – | – |

| APROBACION DEL PROYECTO | | |
|---|---|---|
| VERSION No. | FECHA | VISTO BUENO |
| A | JULIO 2026 | |

CAMINO : RUTA 5
SECTOR : TALCA – CHILLÁN
TRAMO : SECTOR C Dm. 277.000,00 A Dm. 377.200,00

REGION : MAULE–ÑUBLE
PROVINCIA : LINARES–PUNILLA
COMUNA : VARIAS

PLANTA INSTALACIÓN DE FAENA
SITIO DE ALMACENAMIENTO DE RESIDUOS NO PELIGROSOS
PUENTE ANCOA 1 Y 2

ESCALA: INDICADAS

PLANO IF

LAMINA N° 02 DE 02